




ГЕНЕРАЛЬНЫЙ ПЛАН ГОРОДА ПЕРМИ


СХЕМА 2.1.2 - ВИДЫ УЛИЦ И ДОРОГ ПО РАСПОЛОЖЕНИЮ В ПЛАНИРОВОЧНОЙ СТРУКТУРЕ ГОРОДА

ПРИЛОЖЕНИЕ № 7
к решению Пермской городской Думы
от 17.12.2010 № 205


ПРОФИЛИ УЛИЦ И ДОРОГ

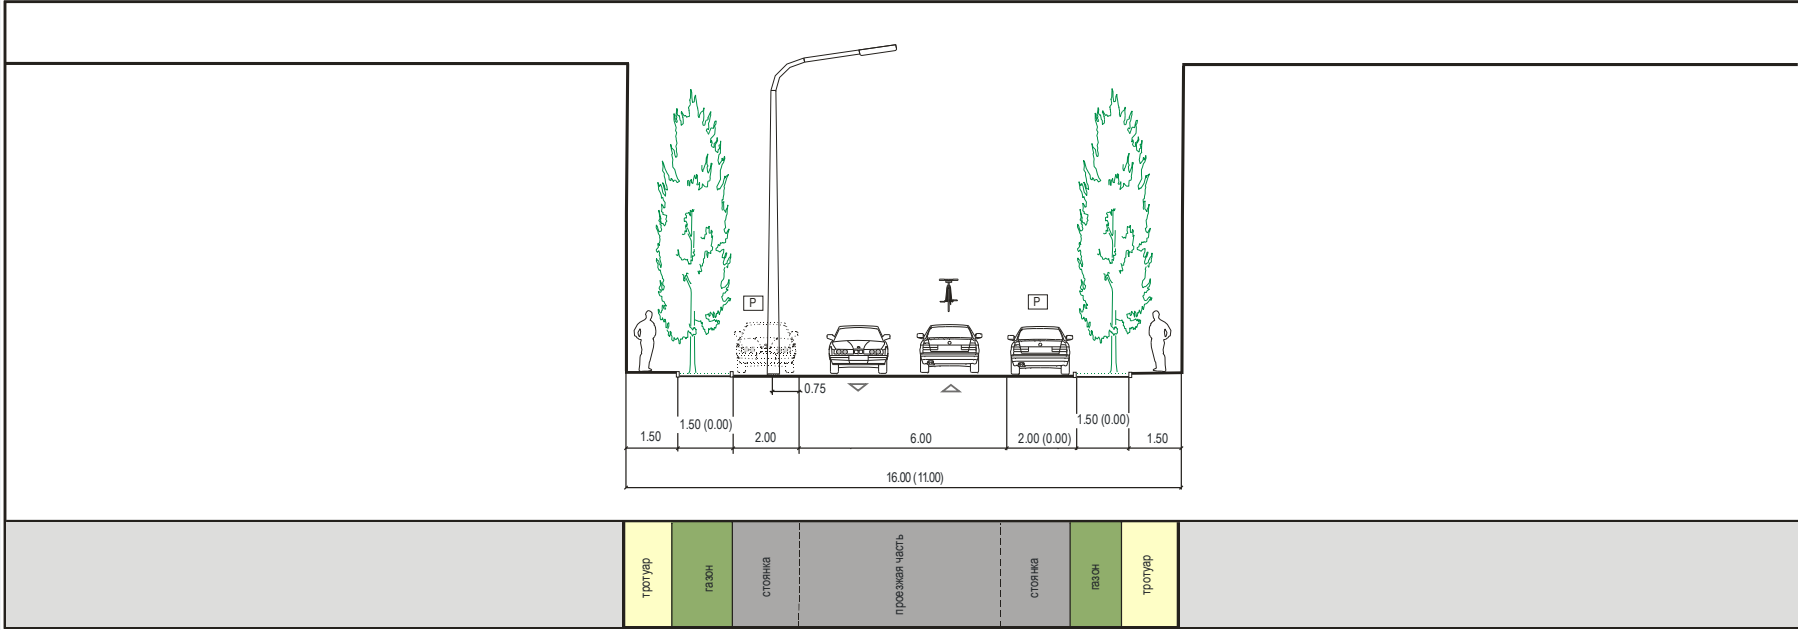


Улицы квартальные - УК (а)
общий стандарт

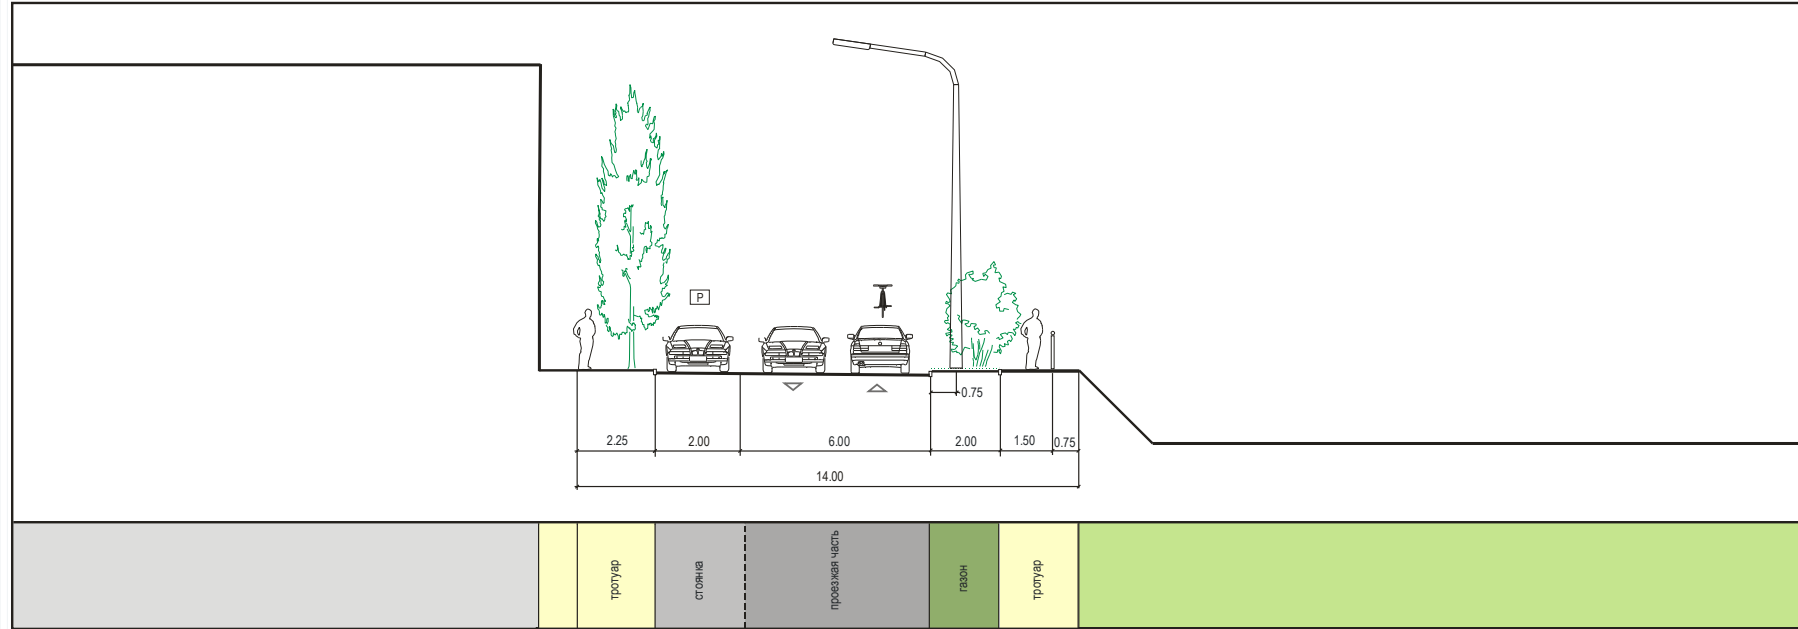


Улицы квартальные - УК (б)
улицы вдоль тротуаров, лесов, парков, долины рек

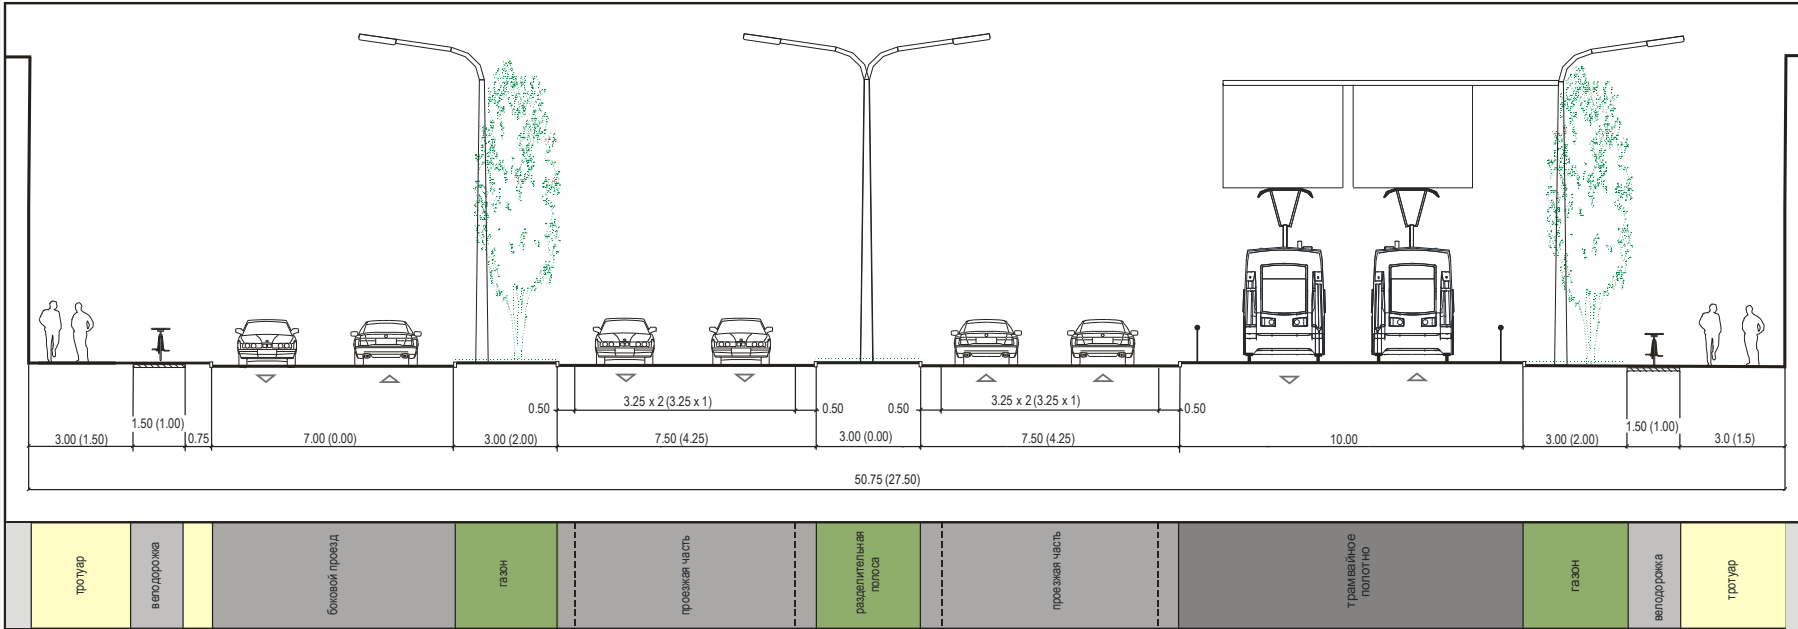


Улицы общегородские - УО (пр/п)
продольная и радиальная с обособленной транспортной линией

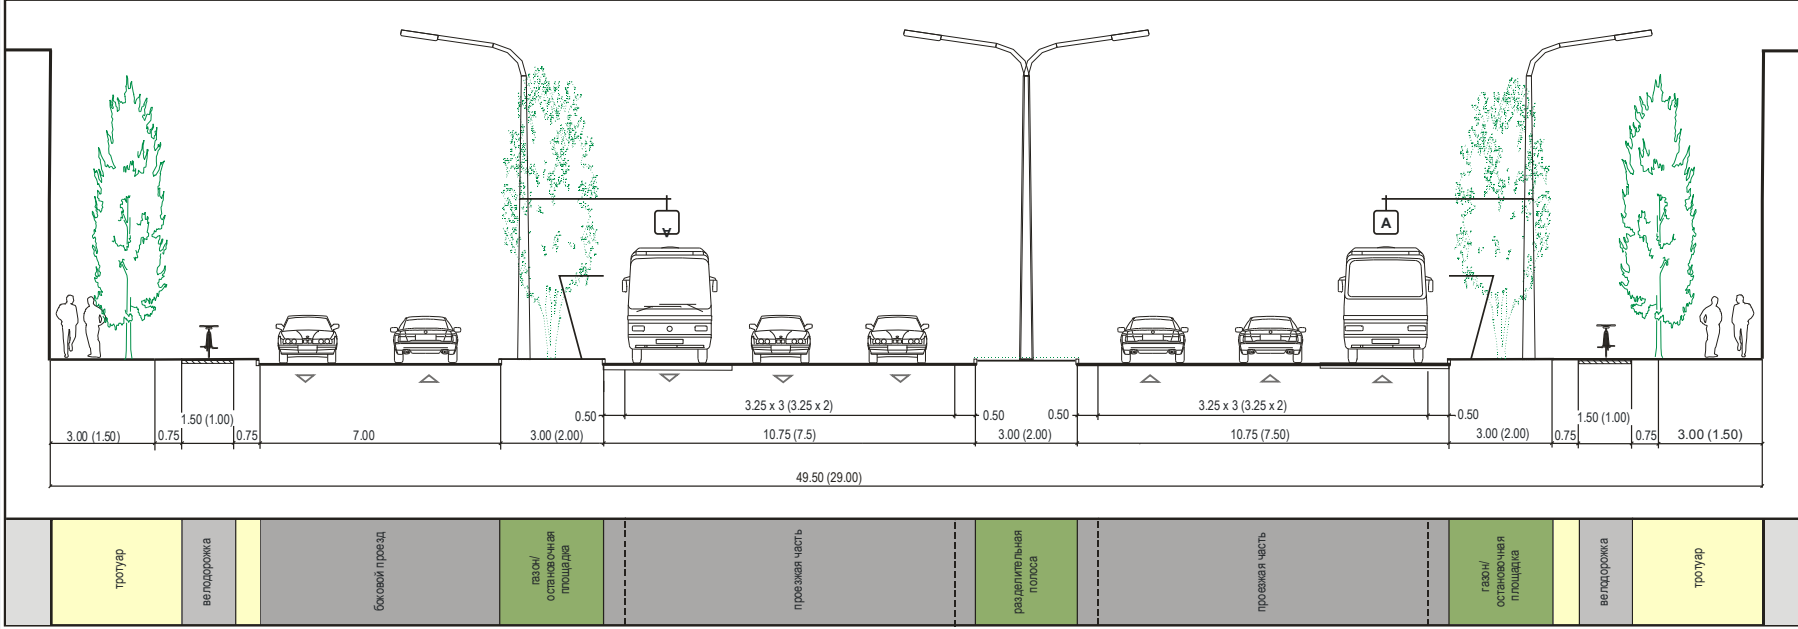


Улицы общегородские - УО (пр/а)
продольная и радиальная с выделенной автобусной линией

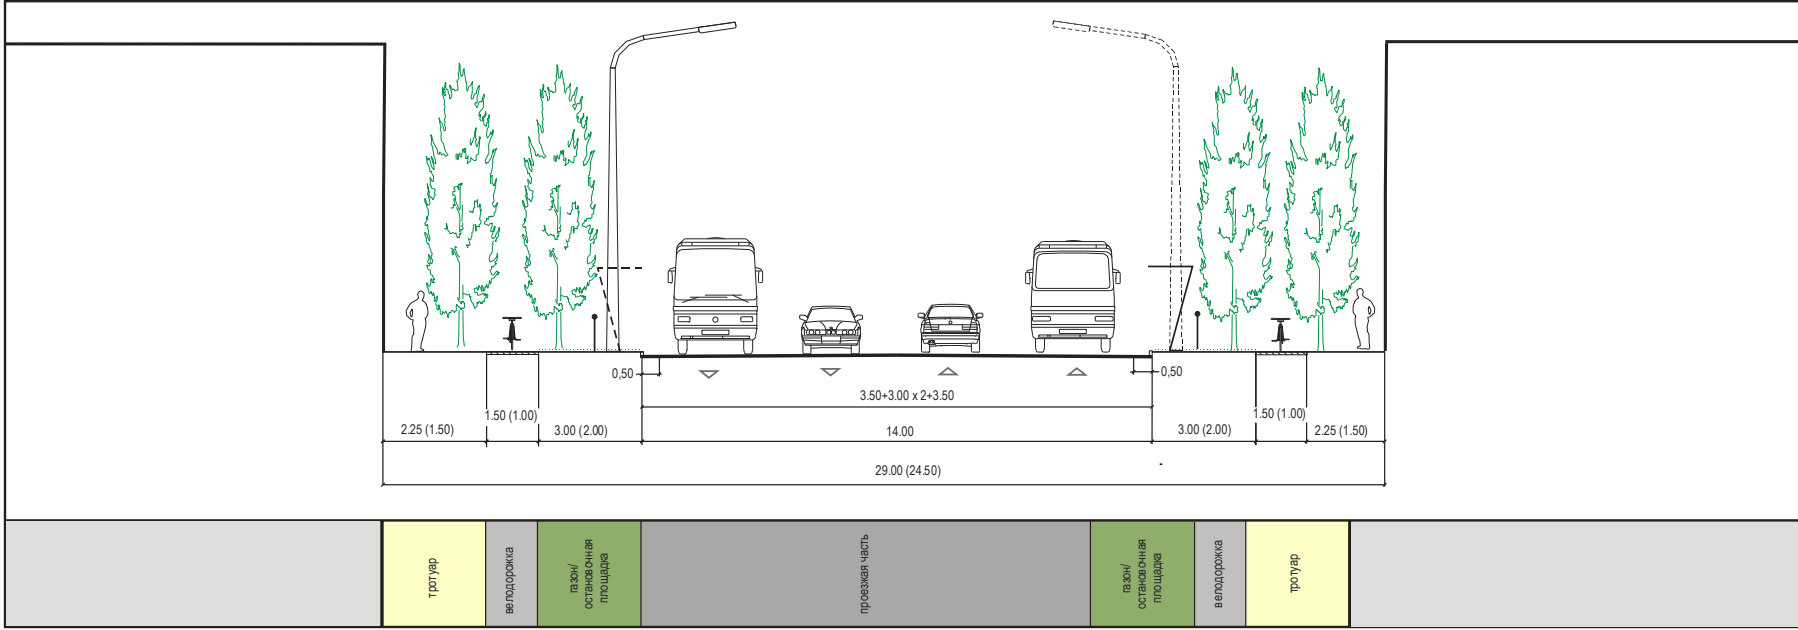


Улицы районные - УР (пр)
продольная и радиальная (вне центров) с автобусной линией

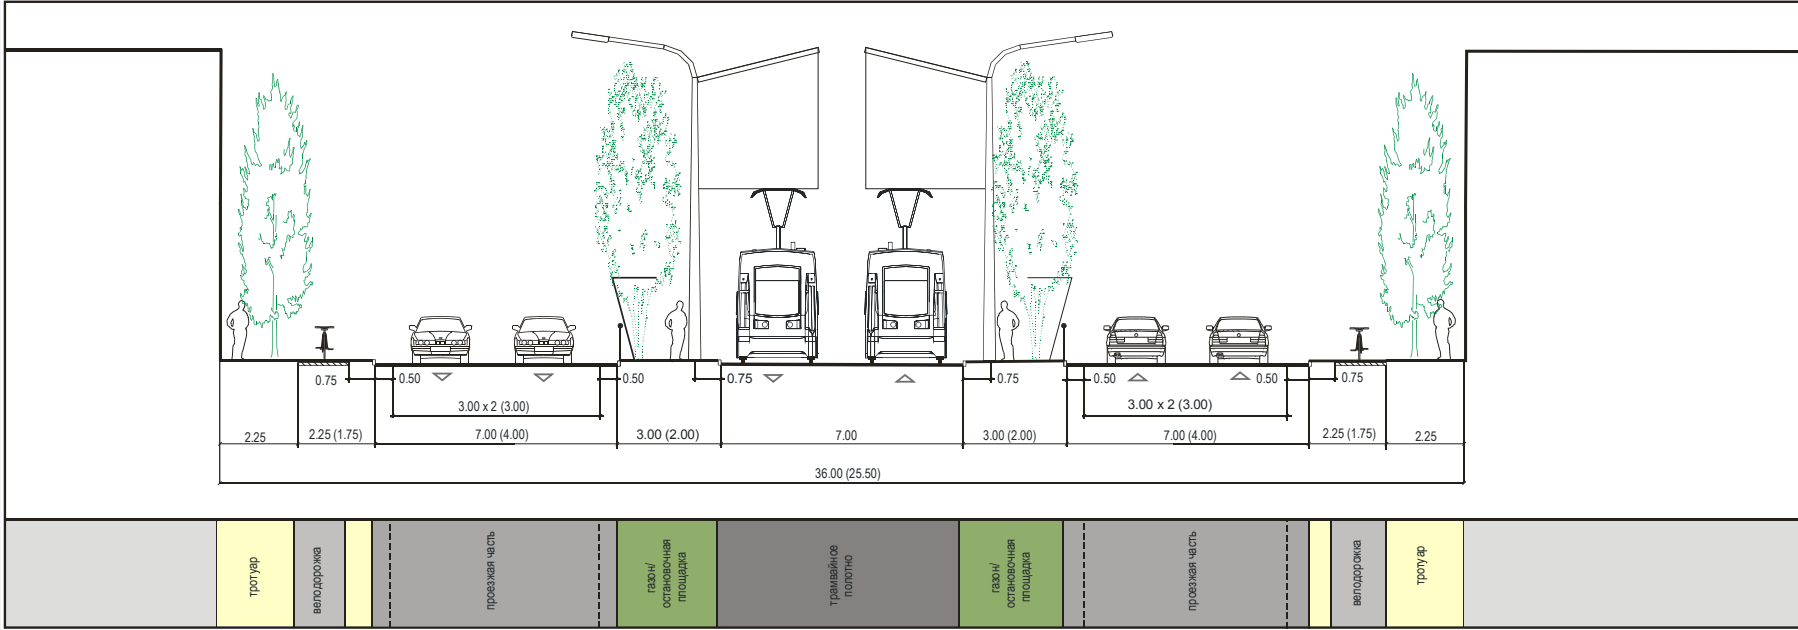

Улицы районные - УР (пр/ц)
продольная и радиальная центр города, центры районов с выделенной транспортной линией

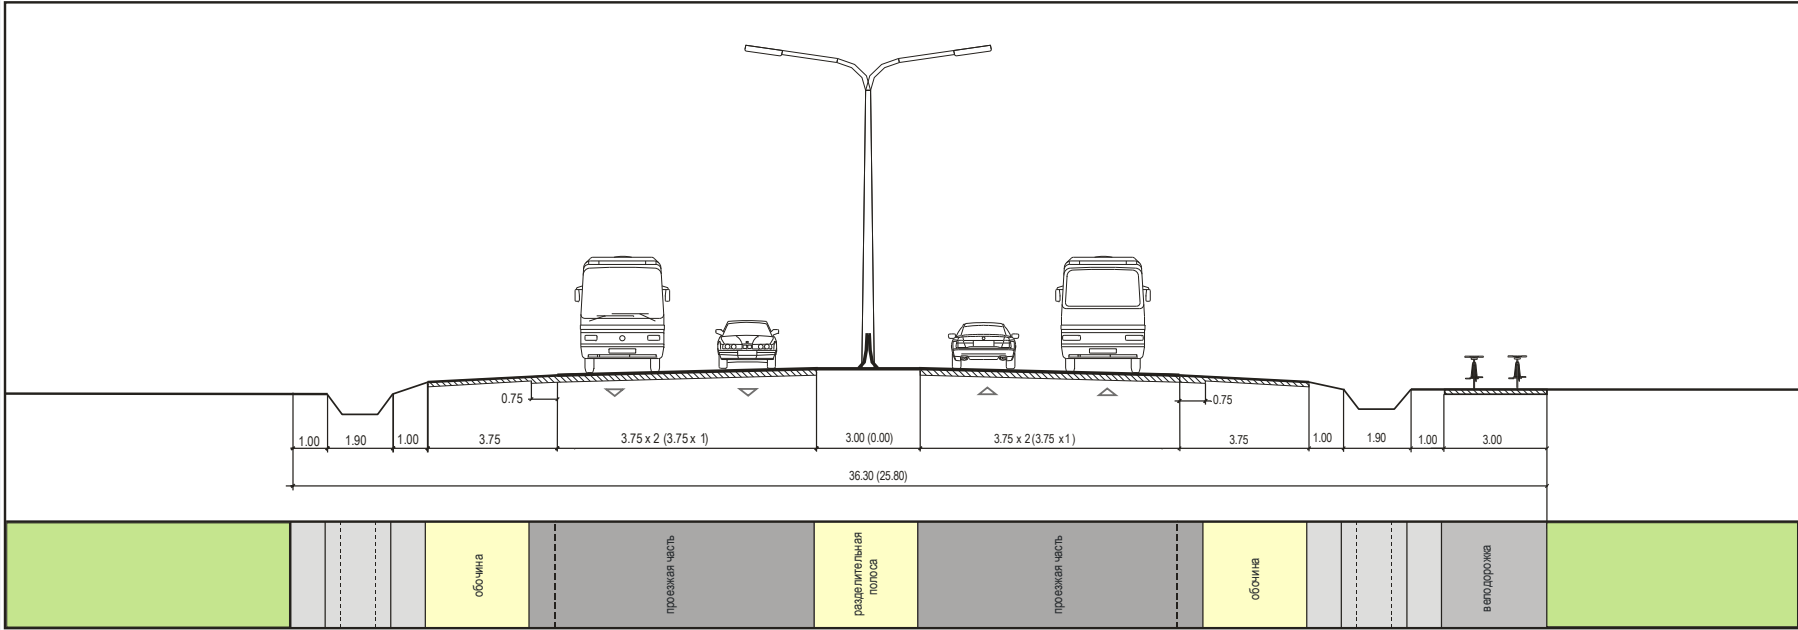

Дороги общегородские/районные - ДО (пр, ДО/к)
продольная и радиальная, кольцевая

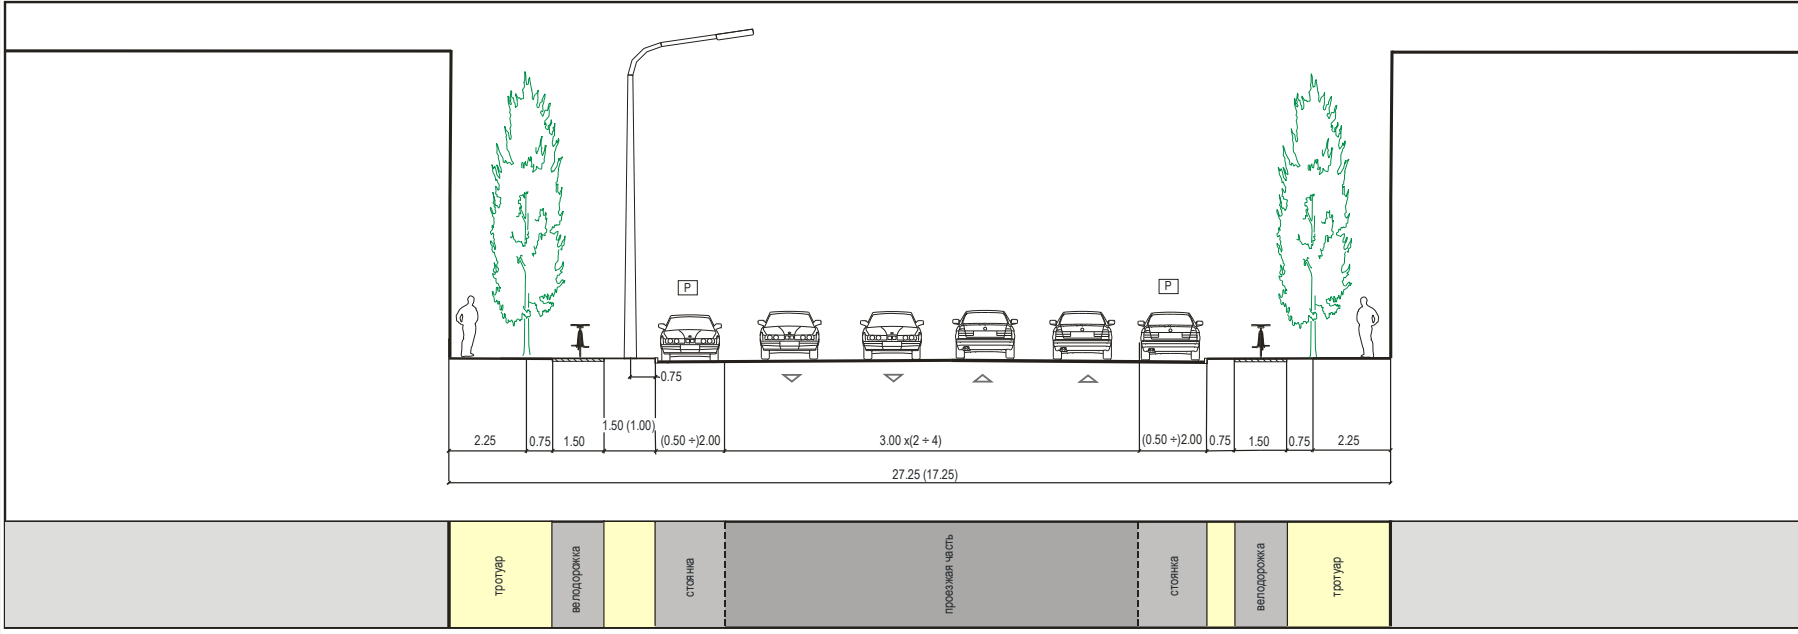

Улицы районные - УР (а)
общий стандарт

УСЛОВНЫЕ ОБОЗНАЧЕНИЯ

Виды улиц и дорог

- кольцевая дорога
- продольные улицы и дороги
- радиальные улицы и дороги
- улицы вдоль тротуаров, лесов, парков, долины рек
- улицы общегородские, стандартные

Примечание:

Описание видов улиц и дорог приведено в таблице 18

Иные позиции

- граница Пермского городского округа (в соответствии с Законом Пермской области от 11.02.2005 г. №2038-446)
- границы административных районов
- населенные пункты в составе Пермского городского округа
- железнодорожные линии
- водные объекты

Основные функциональные зоны

- стандартные территории нормирования
- территории ситуативного проектирования, застроенные или планируемые к застройке
- территории ситуативного проектирования природно-рекреационного и ландшафтного назначения
- обозначения стандартных территорий нормирования

ГЕНЕРАЛЬНЫЙ ПЛАН ГОРОДА ПЕРМИ

СХЕМА 2.1.2 - ВИДЫ УЛИЦ И ДОРОГ ПО РАСПОЛОЖЕНИЮ В ПЛАНИРОВОЧНОЙ СТРУКТУРЕ ГОРОДА