5.2. представить в департамент имущественных отношений администрации города Перми и департамент финансов администрации города Перми копии документа о внесении изменений в Единый государственный реестр юридических лиц, устава муниципального автономного общеобразовательного учреждения «Лицей № 9» г. Перми не позднее 5 рабочих дней со дня государственной регистрации изменений, внесенных в устав муниципального автономного общеобразовательного учреждения «Лицей № 9» г. Перми;

5.3. направить в Управление Федеральной службы государственной регистрации, кадастра и картографии по Пермскому краю заявление о внесении изменений в сведения Единого государственного реестра недвижимости в отношении зарегистрированных прав на недвижимое имущество, находящееся в оперативном управлении муниципального автономного общеобразовательного учреждения «Лицей № 9» г. Перми, в течение 14 календарных дней со дня государственной регистрации в Едином государственном реестре юридических лиц изменений в устав;

5.4. представить в департамент имущественных отношений администрации города Перми выписки из Единого государственного реестра недвижимости с внесенными изменениями в течение 14 календарных дней со дня осуществления указанных изменений;

5.5. письменно уведомить кредиторов о внесении изменений в устав муниципального автономного общеобразовательного учреждения «Лицей № 9» г. Перми не позднее 14 календарных дней со дня официального опубликования настоящего постановления;

5.6. произвести иные юридически значимые действия, связанные с внесением изменений в устав муниципального автономного общеобразовательного учреждения «Лицей № 9» г. Перми.

6. Настоящее постановление вступает в силу со дня официального опубликования в печатном средстве массовой информации «Официальный бюллетень органов местного самоуправления муниципального образования город Пермь».

7. Управлению по общим вопросам администрации города Перми обеспечить опубликование настоящего постановления в печатном средстве массовой информации «Официальный бюллетень органов местного самоуправления муниципального образования город Пермь».

8. Информационно-аналитическому управлению администрации города Перми обеспечить опубликование (обнародование) настоящего постановления на официальном сайте муниципального образования город Пермь в информационно-телекоммуникационной сети Интернет.

9. Контроль за исполнением настоящего постановления возложить на заместителя главы администрации города Перми Гаджиеву Л.А.

И.о. Главы города Перми А.В. Дашкевич

АДМИНИСТРАЦИЯ ГОРОДА ПЕРМИ
ПОСТАНОВЛЕНИЕ

04.12.2020 № 1230

Об утверждении проекта планировки территории и проекта межевания территории, ограниченной ул. Барамзиной, ул. Герцена, ул. Локомотивной, ул. Гатчинской, ул. Переселенческой, проспектом Парковым, ул. Зои Космодемьянской в Дзержинском районе города Перми

На основании статей 8, 41, 42, 43, 45, 46, 56, 57 Градостроительного кодекса Российской Федерации, статей 11, 33 Правил землепользования и застройки города Перми, утвержденных решением Пермской городской Думы от 26 июня 2007 г. № 143, с учетом протокола публичных слушаний по вопросам градостроительной деятельности от 27 августа 2020 г. № 26-дпт, заключения о результатах публичных слушаний от 11 сентября 2020 г. № 28-дпт администрация города Перми ПОСТАНОВЛЯЕТ:

1. Утвердить прилагаемые:

1.1. проект планировки территории, ограниченной ул. Барамзиной, ул. Герцена, ул. Локомотивной, ул. Гатчинской, ул. Переселенческой, проспектом Парковым, ул. Зои Космодемьянской в Дзержинском районе города Перми (далее – проект планировки территории);

1.2. проект межевания территории, ограниченной ул. Барамзиной, ул. Герцена, ул. Локомотивной, ул. Гатчинской, ул. Переселенческой, проспектом Парковым, ул. Зои Космодемьянской в Дзержинском районе города Перми (далее – проект межевания территории).

2. Признать утратившими силу:

проект планировки территории и проект межевания территории, ограниченной ул. Барамзиной, проектируемой улицей северо-восточнее ул. Барамзиной, ул. Локомотивной, ул. Энгельса, ул. Углеуральской, ул. Боровой, ул. Локомотивной, ул. Василия Каменского, ул. Гатчинской, ул. Переселенческой, проспектом Парковым, ул. Зои Космодемьянской в Дзержинском районе города Перми, утвержденные постановлением администрации города Перми от 25 декабря 2012 г. № 103-П «Об утверждении документации по планировке территории (проект планировки территории, проект межевания территории) в Дзержинском районе города Перми», в части проекта планировки территории и проекта межевания территории, ограниченной ул. Барамзиной, ул. Герцена, ул. Локомотивной, ул. Гатчинской, ул. Переселенческой, проспектом Парковым, ул. Зои Космодемьянской в Дзержинском районе города Перми;

проект планировки территории, ограниченной проспектом Парковым, ул. Углеуральской, ул. Подлесной, ул. Зои Космодемьянской в Дзержинском районе города Перми, утвержденный постановлением администрации города Перми от 31 декабря 2013 г. № 1290 «Об утверждении документации по планировке территории, ограниченной проспектом Парковым, ул. Углеуральской, ул. Подлесной, ул. Зои Космодемьянской в Дзержинском районе города Перми», в части проекта планировки территории, ограниченной ул. Барамзиной, ул. Герцена, ул. Локомотивной, ул. Гатчинской, ул. Переселенческой, проспектом Парковым, ул. Зои Космодемьянской в Дзержинском районе города Перми;

проект межевания территории, ограниченной проспектом Парковым, ул. Углеуральской, ул. Подлесной, ул. Зои Космодемьянской в Дзержинском районе города Перми, утвержденный постановлением администрации города Перми от 12 мая 2015 г. № 263 «Об утверждении документации по планировке территории, ограниченной проспектом Парковым, ул. Углеуральской, ул. Подлесной, ул. Зои Космодемьянской в Дзержинском районе города Перми», в части проекта межевания территории, ограниченной ул. Барамзиной, ул. Герцена, ул. Локомотивной, ул. Гатчинской, ул. Переселенческой, проспектом Парковым, ул. Зои Космодемьянской в Дзержинском районе города Перми.

3. Департаменту градостроительства и архитектуры администрации города Перми разместить настоящее постановление в информационной системе обеспечения градостроительной деятельности города Перми.

4. Функциональным и территориальным органам, функциональным подразделениям администрации города Перми в своей деятельности руководствоваться утвержденными проектом планировки территории и проектом межевания территории.

5. Настоящее постановление вступает в силу со дня официального опубликования в печатном средстве массовой информации «Официальный бюллетень органов местного самоуправления муниципального образования город Пермь».

6. Управлению по общим вопросам администрации города Перми обеспечить опубликование настоящего постановления в печатном средстве массовой информации «Официальный бюллетень органов местного самоуправления муниципального образования город Пермь».

7. Информационно-аналитическому управлению администрации города Перми обеспечить опубликование (обнародование) настоящего постановления на официальном сайте муниципального образования город Пермь в информационно-телекоммуникационной сети Интернет.

8. Контроль за исполнением настоящего постановления возложить на заместителя главы администрации города Перми-начальника департамента земельных отношений администрации города Перми Ведерникову Л.Г.

И.о. Главы города Перми А.В. Дашкевич

УТВЕРЖДЕН
постановлением администрации
города Перми
от 04.12.2020 № 1230

ПРОЕКТ ПЛАНИРОВКИ
территории, ограниченной ул. Барамзиной, ул. Герцена, ул. Локомотивной, ул. Гатчинской, ул. Переселенческой, проспектом Парковым, ул. Зои Космодемьянской в Дзержинском районе города Перми

1. Положение о характеристиках планируемого развития территории, в том числе о плотности и параметрах застройки территории, о характеристиках объектов капитального строительства жилого, производственного, общественно-делового и иного назначения и необходимых для функционирования таких объектов и обеспечения жизнедеятельности граждан объектов коммунальной, транспортной, социальной инфраструктур, в том числе объектов, включенных в программы комплексного развития систем коммунальной инфраструктуры, программы комплексного развития транспортной инфраструктуры, программы комплексного развития социальной инфраструктуры и необходимых для развития территории в границах элемента планировочной структуры

1.1. Наименование, назначение и основные характеристики линейных объектов транспортной инфраструктуры представлены в таблице 1.

Таблица 1

№	Наименование улиц	Назначение		Характеристика		
		Вид улиц по назначе-нию	Вид улиц по располо-жению в планиро-вочной структуре города	Наличие линий город-ского обще-ственного транспорта	Ширина профиля, м	Про-тяжен-ность, м
1	2	3	4	5	6	7
1	ул. Углеуральская на участке от проспекта Паркового до ул. Строителей	улица районная	радиальная связь	трамвай	36	712
2	проспект Парковый	улица районная	продольная связь	трамвай	70-72	650
3	ул. Барамзиной на участке от ул. 2-й Шоссейной до ул. Локомотивной	улица квартальная	обычная, стандартная	нет	22,4-30	695
4	ул. Гатчинская на участке от ул. Энгельса до ул. Строителей	улица квартальная	обычная, стандартная	нет	24	200

1.2. Характеристика и размещение прочих объектов транспортной инфраструктуры представлены в таблице 2.

Таблица 2

№	Наименование улиц	Наименование объекта	Тип объекта	Параметры
1	2	3	4	5
1	ул. Углеуральская на участке от проспекта Паркового до ул. Строителей	остановочные пункты городского общественного транспорта, трамвайная линия	павильоны рельсы, контактная сеть	6 штук 712 метров
2	проспект Парковый на участке от ул. Зои Космодемьянской до ул. Углеуральской	остановочные пункты городского общественного транспорта, трамвайная линия	павильоны рельсы, контактная сеть	6 штук 650 метров

1.3. Наименование, назначение и основные характеристики объектов социальной инфраструктуры представлены в таблице 3.

Таблица 3

№	Наименование объектов социальной инфраструктуры	Характеристики, параметры
1	2	3
1	Образовательное учреждение	площадь земельного участка 22304 кв. м

2. Положения об очередности планируемого развития территории

2.1. Мероприятия по реализации проекта планировки на 1 этап 1 очереди развития территории в отношении объектов транспортной и социальной инфраструктур приведены в таблице 4. При реализации мероприятий проекта планировки должны обеспечиваться условия сохранения качества пользования общественными территориями, комфорт пешеходных и транспортных перемещений.

Таблица 4

№	Индекс мероприятия	Наименование вида и (или) объекта инфраструктуры	Тип мероприятия	Субъект, реализующий мероприятие	Территория и (или) местоположение мероприятия	Описание мероприятия, условия
1		2	3	4	5	6
1	Тр-78.1	улично-дорожная сеть	новое строительство	администрация города Перми	ул. Углеуральская на участке от проспекта Паркового до ул. Строи-телей	устройство проезжей части 1+1 полос движения, выделенной трамвайной линии, тротуаров, посадка деревьев, устройство освещения, дорожная разметка
2	Тр-78.2	улично-дорожная сеть	реконструкция	администрация города Перми	проспект Парковый	строительство выделенной трамвайной линии
3	Тр-86	улично-дорожная сеть	реконструкция, новое строительство	администрация города Перми	ул. Татьяны Барамзиной на участке от ул. 2-й Шоссейной до ул. Локомотивной	устройство проезжей части 1+1 полос движения, тротуаров, велосипедных дорожек, посадка деревьев, устройство освещения, дорожная разметка

1		2	3	4	5	6
4	Тр-87	улично-дорожная сеть	новое строительство	администрация города Перми	ул. Гатчинская на участке от ул. Энгельса до ул. Строителей	устройство проезжей части 1+1 полос движения, тротуаров, велосипедных дорожек, посадка деревьев, устройство освещения, дорожная разметка
5	В профиле улиц	объекты	новое строительство	администрация города Перми	ул. Углеуральская на участке от проспекта Паркового до ул. Строителей, проспект Парковый на участке от ул. Зои Космодемьянской до ул. Углеуральской	остановочные пункты городского общественного транспорта, рельсы трамвайной линии, контактная сеть
6	СИ.1	социальная инфраструктура	новое строительство	министерство строительства Пермского края	отображено на чертеже 3	образовательное учреждение

Приложения см. на стр. 232

УТВЕРЖДЕН
постановлением администрации
города Перми
от 04.12.2020 № 1230

ПРОЕКТ МЕЖЕВАНИЯ
территории, ограниченной ул. Барамзиной, ул. Герцена, ул. Локомотивной, ул. Гатчинской, ул. Переселенческой, проспектом Парковым, ул. Зои Космодемьянской в Дзержинском районе города Перми

Описание принятых решений

1. Перечень и сведения о площади образуемых земельных участков, виде разрешенного использования, возможные способы их образования.

Настоящим проектом межевания территории предусмотрено трехэтапное образование земельных участков.

На 1 этапе предусмотрено образование земельных участков:

№ 1 – путем раздела земельного участка с кадастровым номером 59:01:4410751:3 с сохранением исходного земельного участка в измененных границах в соответствии с Земельным кодексом Российской Федерации (далее – ЗК РФ) под земельные участки (территории) общего пользования;

№ 2 – путем раздела земельного участка с кадастровым номером 59:01:4410751:3 с сохранением исходного земельного участка в измененных границах в соответствии с ЗК РФ под дошкольное, начальное и среднее общее образование (3.5.1);

№ 3 – путем раздела земельного участка с кадастровым номером 59:01:4410751:2 с сохранением исходного земельного участка в измененных границах в соответствии с ЗК РФ под земельные участки (территории) общего пользования;

№ 4 – путем раздела земельного участка с кадастровым номером 59:01:4410751:2 с сохранением исходного земельного участка в измененных границах в соответствии с ЗК РФ под дошкольное, начальное и среднее общее образование (3.5.1);

№ 5 – путем раздела земельного участка с кадастровым номером 59:01:4410751:8 с сохранением исходного земельного участка в измененных границах в соответствии с ЗК РФ под земельные участки (территории) общего пользования;

№ 6 – путем раздела земельного участка с кадастровым номером 59:01:4410751:8 с сохранением исходного земельного участка в измененных границах в соответствии с ЗК РФ под дошкольное, начальное и среднее общее образование (3.5.1);

№ 7 – путем раздела земельного участка с кадастровым номером 59:01:0000000:87996 с сохранением исходного земельного участка в измененных границах в соответствии с ЗК РФ под земельные участки (территории) общего пользования;

№ 8 – путем раздела земельного участка с кадастровым номером 59:01:0000000:87996 с сохранением исходного земельного участка в измененных границах в соответствии с ЗК РФ под дошкольное, начальное и среднее общее образование (3.5.1);

№ 9 – из земель, находящихся в государственной или муниципальной собственности, под дошкольное, начальное и среднее общее образование (3.5.1);

№ 10 – путем раздела земельного участка с кадастровым номером 59:01:0000000:88166 с сохранением исходного земельного участка в измененных границах в соответствии с ЗК РФ под дошкольное, начальное и среднее общее образование (3.5.1);

№ 11 – путем раздела земельного участка с кадастровым номером 59:01:0000000:88166 с сохранением исходного земельного участка в измененных границах в соответствии с ЗК РФ под земельные участки (территории) общего пользования;

№ 12 – из земель, находящихся в государственной или муниципальной собственности, под дошкольное, начальное и среднее общее образование (3.5.1);

№ 13 – из земель, находящихся в государственной или муниципальной собственности, под дошкольное, начальное и среднее общее образование (3.5.1);

№ 14 – путем раздела земельного участка с кадастровым номером 59:01:4410747:8 с сохранением исходного земельного участка в измененных границах в соответствии с ЗК РФ под дошкольное, начальное и среднее общее образование (3.5.1) после изъятия земельного участка с кадастровым номером 59:01:4410747:8 для государственных и муниципальных нужд;

№ 15 – путем раздела земельного участка с кадастровым номером 59:01:4410747:8 с сохранением исходного земельного участка в измененных границах в соответствии с ЗК РФ под земельные участки (территории) общего пользования после изъятия земельного участка с кадастровым номером 59:01:4410747:8 для государственных и муниципальных нужд;

№ 16 – путем перераспределения земельного участка с кадастровым номером 59:01:4410747:5 и земель, находящихся в государственной или муниципальной собственности, под дошкольное, начальное и среднее общее образование (3.5.1);

№ 17 – путем перераспределения земельного участка с кадастровым номером 59:01:4410747:6 и земель, находящихся в государственной или муниципальной собственности, под дошкольное, начальное и среднее общее образование (3.5.1);

№ 18 – из земель, находящихся в государственной или муниципальной собственности, под земельные участки (территории) общего пользования;

№ 19 – путем раздела земельного участка с кадастровым номером 59:01:4415032:3 с сохранением исходного земельного участка в измененных границах в соответствии с ЗК РФ под земельные участки (территории) общего пользования;

№ 20 – путем раздела земельного участка с кадастровым номером 59:01:0000000:767 с сохранением исходного земельного участка в измененных границах в соответствии с ЗК РФ под земельные участки (территории) общего пользования;

№ 21 – из земель, находящихся в государственной или муниципальной собственности, под земельные участки (территории) общего пользования;

№ 22 – из земель, находящихся в государственной или муниципальной собственности, под земельные участки (территории) общего пользования;

№ 23 – путем раздела земельного участка с кадастровым номером 59:01:4410980:17 с сохранением исходного земельного участка в измененных границах в соответствии с ЗК РФ под земельные участки (территории) общего пользования;

№ 24 – путем раздела земельного участка с кадастровым номером 59:01:4410980:4 с сохранением исходного земельного участка в измененных границах в соответствии с ЗК РФ под земельные участки (территории) общего пользования;

№ 25 – из земель, находящихся в государственной или муниципальной собственности, под земельные участки (территории) общего пользования;

№ 26 – из земель, находящихся в государственной или муниципальной собственности, под земельные участки (территории) общего пользования;

№ 27 – путем раздела земельного участка с кадастровым номером 59:01:4410980:861 с сохранением исходного земельного участка в измененных границах в соответствии с ЗК РФ под земельные участки (территории) общего пользования после изъятия земельного участка с кадастровым номером 59:01:4410980:861 для государственных и муниципальных нужд;

№ 28 – из земель, находящихся в государственной или муниципальной собственности, под земельные участки (территории) общего пользования;

№ 29 – путем раздела земельного участка с кадастровым номером 59:01:4410981:4 с сохранением исходного земельного участка в измененных границах в соответствии с ЗК РФ под земельные участки (территории) общего пользования;

№ 30 – путем раздела земельного участка с кадастровым номером 59:01:4410981:10 с сохранением исходного земельного участка в измененных границах в соответствии с ЗК РФ под земельные участки (территории) общего пользования после изъятия земельного участка с кадастровым номером 59:01:4410981:10 для государственных и муниципальных нужд;

№ 31 – из земель, находящихся в государственной или муниципальной собственности, под земельные участки (территории) общего пользования;

№ 32 – из земель, находящихся в государственной или муниципальной собственности, под земельные участки (территории) общего пользования;

№ 33 – путем раздела земельного участка с кадастровым номером 59:01:4410748:12 с сохранением исходного земельного участка в измененных границах в соответствии с ЗК РФ под земельные участки (территории) общего пользования;

№ 34 – путем раздела земельного участка с кадастровым номером 59:01:4410748:13 с сохранением исходного земельного участка в измененных границах в соответствии с ЗК РФ под земельные участки (территории) общего пользования;

№ 35 – из земель, находящихся в государственной или муниципальной собственности, под земельные участки (территории) общего пользования;

№ 36 – путем раздела земельного участка с кадастровым номером 59:01:4410748:14 с сохранением исходного земельного участка в измененных границах в соответствии с ЗК РФ под земельные участки (территории) общего пользования;

№ 37 – путем раздела земельного участка с кадастровым номером 59:01:4410748:15 с сохранением исходного земельного участка в измененных границах в соответствии с ЗК РФ под земельные участки (территории) общего пользования;

№ 38 – путем раздела земельного участка с кадастровым номером 59:01:4410748:5 с сохранением исходного земельного участка в измененных границах в соответствии с ЗК РФ под земельные участки (территории) общего пользования;

№ 39 – путем раздела земельного участка с кадастровым номером 59:01:4410748:16 с сохранением исходного земельного участка в измененных границах в соответствии с ЗК РФ под земельные участки (территории) общего пользования;

№ 40 – путем раздела земельного участка с кадастровым номером 59:01:4410748:6 с сохранением исходного земельного участка в измененных границах в соответствии с ЗК РФ под земельные участки (территории) общего пользования;

№ 41 – из земель, находящихся в государственной или муниципальной собственности, под земельные участки (территории) общего пользования;

№ 42 – путем раздела земельного участка с кадастровым номером 59:01:4410748:9 с сохранением исходного земельного участка в измененных границах в соответствии с ЗК РФ под земельные участки (территории) общего пользования после изъятия земельного участка с кадастровым номером 59:01:4410748:9 для государственных и муниципальных нужд;

№ 43 – путем раздела земельного участка с кадастровым номером 59:01:4410749:9 с сохранением исходного земельного участка в измененных границах в соответствии с ЗК РФ под земельные участки (территории) общего пользования;

№ 44 – путем раздела земельного участка с кадастровым номером 59:01:4410749:7 с сохранением исходного земельного участка в измененных границах в соответствии с ЗК РФ под земельные участки (территории) общего пользования;

№ 45 – путем раздела земельного участка с кадастровым номером 59:01:4410749:7 с сохранением исходного земельного участка в измененных границах в соответствии с ЗК РФ под земельные участки (территории) общего пользования;

№ 46 – путем раздела земельного участка с кадастровым номером 59:01:4410749:8 с сохранением исходного земельного участка в измененных границах в соответствии с ЗК РФ под земельные участки (территории) общего пользования;

№ 47 – путем раздела земельного участка с кадастровым номером 59:01:4410749:15 с сохранением исходного земельного участка в измененных границах в соответствии с ЗК РФ под земельные участки (территории) общего пользования;

№ 48 – путем раздела земельного участка с кадастровым номером 59:01:4415053:25 с сохранением исходного земельного участка в измененных границах в соответствии с ЗК РФ под земельные участки (территории) общего пользования;

№ 49 – из земель, находящихся в государственной или муниципальной собственности, под земельные участки (территории) общего пользования;

№ 50 – путем раздела земельного участка с кадастровым номером 59:01:4415026:2 с сохранением исходного земельного участка в измененных границах в соответствии с ЗК РФ под земельные участки (территории) общего пользования;

№ 51 – из земель, находящихся в государственной или муниципальной собственности, под земельные участки (территории) общего пользования;

№ 52 – путем раздела земельного участка с кадастровым номером 59:01:4410748:12 с сохранением исходного земельного участка в измененных границах в соответствии с ЗК РФ;

№ 53 – путем раздела земельного участка с кадастровым номером 59:01:4410748:9 с сохранением исходного земельного участка в измененных границах в соответствии с ЗК РФ после изъятия земельного участка с кадастровым номером 59:01:4410748:9 для государственных и муниципальных нужд;

№ 54 – путем раздела земельного участка с кадастровым номером 59:01:4410748:5 с сохранением исходного земельного участка в измененных границах в соответствии с ЗК РФ под многоэтажную жилую застройку (высотную застройку) (2.6);

№ 55 – путем раздела земельного участка с кадастровым номером 59:01:4410749:16 с сохранением исходного земельного участка в измененных границах в соответствии с ЗК РФ под земельные участки (территории) общего пользования;

№ 56 – путем раздела земельного участка с кадастровым номером 59:01:4415090:54 с сохранением исходного земельного участка в измененных границах в соответствии с ЗК РФ под земельные участки (территории) общего пользования;

№ 57 – путем раздела земельного участка с кадастровым номером 59:01:4415027:2 с сохранением исходного земельного участка в измененных границах в соответствии с ЗК РФ под земельные участки (территории) общего пользования;

№ 58 – путем перераспределения земельного участка с кадастровым номером 59:01:0000000:80327 и земель, находящихся в государственной или муниципальной собственности, под земельные участки (территории) общего пользования;

№ 59 – путем раздела земельного участка с кадастровым номером 59:01:4415026:2 с сохранением исходного земельного участка в измененных границах в соответствии с ЗК РФ под земельные участки (территории) общего пользования.

На 2 этапе предусмотрено образование земельных участков:

№ 60 – путем перераспределения земельных участков № 1, 2, 3, 4, 5, 6, 7, 8, образованных в 1 этапе, земельных участков с кадастровыми номерами 59:01:4410751:6, 59:01:4410747:1, 59:01:4410747:2, 59:01:4410747:7 под земельные участки (территории) общего пользования;

№ 61 – путем перераспределения земельных участков № 1, 2, 3, 4, 5, 6, 7, 8, образованных в 1 этапе, земельных участков с кадастровыми номерами 59:01:4410751:6, 59:01:4410747:1, 59:01:4410747:2, 59:01:4410747:7 под земельные участки (территории) общего пользования под дошкольное, начальное и среднее общее образование (3.5.1);

№ 62 – путем объединения земельного участка с кадастровым номером 59:01:4410747:4 и земельных участков № 16, 17, образованных в 1 этапе, под дошкольное, начальное и среднее общее образование (3.5.1);

№ 63 – путем объединения земельного участка с кадастровым номером 59:01:4410748:3 и земельных участков № 52, 53, 54, образованных в 1 этапе, под многоэтажную жилую застройку (высотную застройку) (2.6).

На 3 этапе предусмотрено образование земельного участка:

№ 64 – путем перераспределения земельных участков № 12, 13, 14, 61, образованных в 1 этапе, под дошкольное, начальное и среднее общее образование (3.5.1);

№ 65 – из земель, находящихся в государственной или муниципальной собственности, после образования в 1 этапе земельного участка № 17 под земельные участки (территории) общего пользования;

№ 66 – из земель, находящихся в государственной или муниципальной собственности, после образования в 1 этапе земельного участка № 16 под земельные участки (территории) общего пользования;

№ 67 – путем перераспределения земельного участка № 63, образованного во 2 этапе, и земель, находящихся в государственной или муниципальной собственности, под многоэтажную жилую застройку (высотную застройку) (2.6);

№ 68 – путем перераспределения земельных участков № 12, 13, 14, 61, образованных в 1 этапе, под земельные участки (территории) общего пользования.

1.2. Перечень и сведения о площади образуемых земельных участков, которые будут отнесены к территориям общего пользования или имуществу общего пользования, в том числе в отношении которых предполагаются резервирование и (или) изъятие для государственных или муниципальных нужд.

Настоящим проектом предусмотрено образование 49 земельных участков: № 1, 3, 5, 7, 11, 15, 18, 19, 20, 21, 22, 23, 24, 25, 26, 27, 28, 29, 30, 31, 32, 33, 34, 35, 36, 37, 38, 39, 40, 41, 42, 43, 44, 45, 46, 47, 48, 49, 50, 51, 55, 56, 57, 58, 59, 60, 65, 66, 68 под земельные участки (территории) общего пользования.

В соответствии со статьей 56.1 ЗК РФ проектом межевания территории предусмотрено резервирование и изъятие 16 земельных участков для государственных и муниципальных нужд в границах для реконструкции улично-дорожной сети.

Приложения см. на стр. 235

Таблица 1. Экспликация образуемых и изменяемых земельных участков

№ земельного участка	Адрес земельного участка (при наличии)	Образуемые земельные участки, которые после образования будут относиться к территориям общего пользования или имуществу общего пользования	Площадь земельного участка по проекту, кв. м	Вид разрешенного использования образуемых земельных участков	Примечание
1	2	3	4	5	6
1 этап образования земельных участков					
1	город Пермь, Дзержинский район	*	158	земельные участки (территории) общего пользования	-
2	город Пермь, Дзержинский район	-	1167	дошкольное, начальное и среднее общее образование (3.5.1)	-
3	город Пермь, Дзержинский район	*	254	земельные участки (территории) общего пользования	-
4	город Пермь, Дзержинский район	-	3096	дошкольное, начальное и среднее общее образование (3.5.1)	-
5	город Пермь, Дзержинский район	*	184	земельные участки (территории) общего пользования	-
6	город Пермь, Дзержинский район	-	1316	дошкольное, начальное и среднее общее образование (3.5.1)	-
7	город Пермь, Дзержинский район	*	335	земельные участки (территории) общего пользования	-
8	город Пермь, Дзержинский район	-	7681	дошкольное, начальное и среднее общее образование (3.5.1)	-
9	город Пермь, Дзержинский район	-	27	дошкольное, начальное и среднее общее образование (3.5.1)	-
10	город Пермь, Дзержинский район	-	502	дошкольное, начальное и среднее общее образование (3.5.1)	-
11	город Пермь, Дзержинский район	*	5515	земельные участки (территории) общего пользования	-
12	город Пермь, Дзержинский район	-	7	дошкольное, начальное и среднее общее образование (3.5.1)	-
13	город Пермь, Дзержинский район	-	3	дошкольное, начальное и среднее общее образование (3.5.1)	-

1	2	3	4	5	6
14	город Пермь, Дзержинский район	-	106	дошкольное, начальное и среднее общее образование (3.5.1)	образование земельного участка возможно только после изъятия земельного участка с кадастровым номером 59:01:4410747:8 для государственных и муниципальных нужд
15	город Пермь, Дзержинский район, ул. Углеуральская	*	1593	земельные участки (территории) общего пользования	образование земельного участка возможно только после изъятия земельного участка с кадастровым номером 59:01:4410747:8 для государственных и муниципальных нужд
16	город Пермь, Дзержинский район	-	976	дошкольное, начальное и среднее общее образование (3.5.1)	-
17	город Пермь, Дзержинский район	-	947	дошкольное, начальное и среднее общее образование (3.5.1)	-
18	город Пермь, Дзержинский район, проспект Парковый	*	10658	земельные участки (территории) общего пользования	-
19	город Пермь, Дзержинский район, проспект Парковый	*	41	земельные участки (территории) общего пользования	-
20	город Пермь, Дзержинский район, проспект Парковый	*	152	земельные участки (территории) общего пользования	-
21	город Пермь, Дзержинский район, проспект Парковый	*	6595	земельные участки (территории) общего пользования	-
22	город Пермь, Дзержинский район, проспект Парковый	*	2252	земельные участки (территории) общего пользования	-
23	город Пермь, Дзержинский район	*	884	земельные участки (территории) общего пользования	-
24	город Пермь, Дзержинский район	*	1237	земельные участки (территории) общего пользования	-
25	город Пермь, Дзержинский район	*	23	земельные участки (территории) общего пользования	-

1	2	3	4	5	6
26	город Пермь, Дзержинский район, ул. Углеуральская	*	4622	земельные участки (территории) общего пользования	-
27	город Пермь, Дзержинский район, ул. Углеуральская	*	586	земельные участки (территории) общего пользования	-
28	город Пермь, Дзержинский район, ул. Углеуральская	*	1720	земельные участки (территории) общего пользования	-
29	город Пермь, Дзержинский район, ул. Углеуральская	*	282	земельные участки (территории) общего пользования	-
30	город Пермь, Дзержинский район, ул. Углеуральская	*	973	земельные участки (территории) общего пользования	-
31	город Пермь, Дзержинский район, ул. Углеуральская	*	752	земельные участки (территории) общего пользования	-
32	город Пермь, Дзержинский район, ул. Углеуральская	*	1158	земельные участки (территории) общего пользования	-
33	город Пермь, Дзержинский район, ул. Углеуральская	*	566	земельные участки (территории) общего пользования	-
34	город Пермь, Дзержинский район, ул. Углеуральская	*	378	земельные участки (территории) общего пользования	-
35	город Пермь, Дзержинский район, ул. Углеуральская	*	456	земельные участки (территории) общего пользования	-
36	город Пермь, Дзержинский район, ул. Углеуральская	*	421	земельные участки (территории) общего пользования	-
37	город Пермь, Дзержинский район, ул. Углеуральская	*	396	земельные участки (территории) общего пользования	-
38	город Пермь, Дзержинский район, ул. Углеуральская	*	582	земельные участки (территории) общего пользования	-

1	2	3	4	5	6
39	город Пермь, Дзержинский район, ул. Углеуральская	*	771	земельные участки (территории) общего пользования	-
40	город Пермь, Дзержинский район, ул. Барамзиной	*	447	земельные участки (территории) общего пользования	-
41	город Пермь, Дзержинский район, ул. Барамзиной	*	5224	земельные участки (территории) общего пользования	-
42	город Пермь, Дзержинский район, ул. Барамзиной	*	620	земельные участки (территории) общего пользования	-
43	город Пермь, Дзержинский район, ул. Барамзиной	*	561	земельные участки (территории) общего пользования	-
44	город Пермь, Дзержинский район, ул. Барамзиной	*	110	земельные участки (территории) общего пользования	-
45	город Пермь, Дзержинский район, ул. Барамзиной	*	4	земельные участки (территории) общего пользования	-
46	город Пермь, Дзержинский район, ул. Барамзиной	*	175	земельные участки (территории) общего пользования	-
47	город Пермь, Дзержинский район, ул. Барамзиной	*	137	земельные участки (территории) общего пользования	-
48	город Пермь, Дзержинский район	*	12383	земельные участки (территории) общего пользования	-
49	город Пермь, Дзержинский район, ул. Барамзиной	*	3133	земельные участки (территории) общего пользования	-
50	город Пермь, Дзержинский район, ул. Барамзиной	*	725	земельные участки (территории) общего пользования	-
51	город Пермь, Дзержинский район	*	1113	земельные участки (территории) общего пользования	-
52	город Пермь, Дзержинский район	-	430	вид разрешенного использования проектом не устанавливается	-

1	2	3	4	5	6
53	город Пермь, Дзержинский район	-	80	вид разрешенного использования проектом не устанавливается	-
54	город Пермь, Дзержинский район, ул. Барамзиной, 54	-	9865	многоэтажная жилая застройка (высотная застройка) (2.6)	-
55	город Пермь, Дзержинский район	*	49	земельные участки (территории) общего пользования	-
56	город Пермь, Дзержинский район	*	26	земельные участки (территории) общего пользования	-
57	город Пермь, Дзержинский район	*	413	земельные участки (территории) общего пользования	-
58	город Пермь, Дзержинский район	*	26640	земельные участки (территории) общего пользования	-
59	город Пермь, Дзержинский район, ул. Барамзиной	*	725	земельные участки (территории) общего пользования	-
2 этап образования земельных участков					
60	город Пермь, Дзержинский район	*	485	земельные участки (территории) общего пользования	-
61	город Пермь, Дзержинский район	-	18273	дошкольное, начальное и среднее общее образование (3.5.1)	-
62	город Пермь, Дзержинский район	-	3415	дошкольное, начальное и среднее общее образование (3.5.1)	-
63	город Пермь, Дзержинский район, ул. Барамзиной, 54	-	11470	многоэтажная жилая застройка (высотная застройка) (2.6)	-
3 этап образования земельных участков					
64	город Пермь, Дзержинский район	-	17794	дошкольное, начальное и среднее общее образование (3.5.1)	-
65	город Пермь, Дзержинский район, ул. Углеуральская	*	242	земельные участки (территории) общего пользования	-
66	город Пермь, Дзержинский район, ул. Углеуральская	*	221	земельные участки (территории) общего пользования	-
67	город Пермь, Дзержинский район, ул. Барамзиной, 54	-	11610	многоэтажная жилая застройка (высотная застройка) (2.6)	-

1	2	3	4	5	6
68	город Пермь, Дзержинский район, ул. Углеуральская	*	594	земельные участки (территории) общего пользования	-

Таблица 2. Экспликация земельных участков, подлежащих резервированию и изъятию для государственных и (или) муниципальных нужд

№ земельного участка/ части земельного участка, подлежащих резервированию и изъятию для государственных и муниципальных нужд	Кадастровый номер земельного участка	Адрес земельного участка	Землепользователь (правообладатель) земельного участка	Вид права земельного участка	Вид разрешенного использования земельного участка	Цель резервирования и изъятия земельного участка	Площадь земельного участка, кв. м	Площадь резервируемой и изымаемой части земельного участка, кв. м
1	2	3	4	5	6	7	8	9
1	59:01:4410747:8	Пермский край, г. Пермь, Дзержинский район, ул. Углеуральская, 12	открытое акционерное общество «Российские железные дороги»	собственность	под прилегающую территорию, навесы (лит. Г1, Г2, Г3) и ограждение (лит.1)	строительство улично-дорожной сети в Дзержинском районе города Перми	1700	1700
2	59:01:0000000:767	Пермский край, г. Пермь, Дзержинский район, проспект Парковый, ул. Углеуральская	общество с ограниченной ответственностью «Лента»	аренда с 12.03.2013 по 24.11.2017	для строительства кабельного канала	строительство улично-дорожной сети в Дзержинском районе города Перми	1717	152

1	2	3	4	5	6	7	8	9
3	59:01:4410980:5	Пермский край, г. Пермь, Дзержинский район, в 0,015 км южнее д. 45в по проспекту Парковому	Муллаяров Раиф Галимзянович	аренда с 17.06.2011 по 12.10.2015	под стоянки легковых автомобилей на открытых площадках	строительство улично-дорожной сети в Дзержинском районе города Перми	375	375
4	59:01:4410980:861	установлено относительно ориентира, расположенного за пределами участка. Почтовый адрес ориентира: Пермский край, г. Пермь, Дзержинский район, ул. Углеуральская, 22аа	Кудрина Дина Юрьевна, Грищенко Наталья Александровна	долевая собственность	для размещения индивидуальных гаражей	строительство улично-дорожной сети в Дзержинском районе города Перми	1048	1048
5	59:01:4410981:4	Пермский край, г. Пермь, Дзержинский район, ул. Боровая, 16	муниципальное образование город Пермь / муниципальное автономное образовательное учреждение дополнительного образования детей «Центр детского творчества «Юность» г. Пермь	муниципальная собственность / постоянное (бессрочное) пользование	здание мастерских, здание гаража	строительство улично-дорожной сети в Дзержинском районе города Перми	1536	282
6	59:01:4410981:10	Пермский край, г. Пермь, Дзержинский район, ул. Василия Каменского, 17	собственники помещений многоквартирного дома, в том числе муниципальное образование город Пермь	долевая собственность	под многоэтажный жилой дом	строительство улично-дорожной сети в Дзержинском районе города Перми	1380	1380
7	59:01:4410748:542	установлено относительно ориентира, расположенного за пределами участка. Почтовый адрес ориентира: Пермский край, город Пермь, Дзержинский район, юго-восточнее жилого дома по ул. Барамзиной, 54	Худяков Сергей Владимирович	аренда с 18.02.2014 по 26.11.2018	для стоянок автомобильного транспорта	строительство улично-дорожной сети в Дзержинском районе города Перми	250	250

1	2	3	4	5	6	7	8	9
8	59:01:4410748:5	Пермский край, г. Пермь, Дзержинский район, ул. Барамзиной, 54	собственники помещений многоквартирного дома	общая долевая собственность	многоквартирный жилой дом	строительство улично-дорожной сети в Дзержинском районе города Перми	10448	582
9	59:01:4410748:6	Пермский край, г. Пермь, Дзержинский район	Российская Федерация / Федеральное бюджетное учреждение здравоохранения «Центр гигиены и эпидемиологии по железнодорожному транспорту»	собственность / постоянное (бессрочное) пользование	под полосу отвода железной дороги	строительство улично-дорожной сети в Дзержинском районе города Перми	1323	447
10	59:01:4410748:9	Пермский край, г. Пермь, Дзержинский район, ул. Барамзиной, 54	ООО «Строн-М»	аренда краткосрочная	для размещения второго башенного крана на период строительства жилых домов	строительство улично-дорожной сети в Дзержинском районе города Перми	700	700
11	59:01:4415053:25	Пермский край, г. Пермь, Дзержинский район, ул. Барамзиной, 10	Российская Федерация / Никитин Юрий Иванович	собственность Российской Федерации / аренда с 08.11.2017 по 27.10.2066	для промышленных территорий	строительство улично-дорожной сети в Дзержинском районе города Перми	40372	12383
12	59:01:4415026:2	Пермский край, г. Пермь, Дзержинский район, ул. Барамзиной, 68, 70, 72-ул. Энгельса, 13а, 13 1/2, 13, 15, 17, 17а, 19, 21, 23	государственное унитарное предприятие «Дистанция гражданских сооружений Свердловской железной дороги МПС РФ»	постоянное (бессрочное) пользование	под жилые дома	строительство улично-дорожной сети в Дзержинском районе города Перми	31239	725
13	59:01:4415026:2	Пермский край, г. Пермь, Дзержинский район, ул. Барамзиной, 68, 70, 72-ул. Энгельса, 13а, 13 1/2, 13, 15, 17, 17а, 19, 21, 23	государственное унитарное предприятие «Дистанция гражданских сооружений Свердловской железной дороги МПС РФ»	постоянное (бессрочное) пользование	под жилые дома	строительство улично-дорожной сети в Дзержинском районе города Перми	31239	1167

1	2	3	4	5	6	7	8	9
14	59:01:4410749:12	установлено относительно ориентира, расположенного за пределами участка. Почтовый адрес ориентира: Пермский край, г. Пермь, Дзержинский район	Российская Федерация/открытое акционерное общество «Российские железные дороги»	собственность Российской Федерации / аренда с 29.04.2010 на 49 лет	для размещения и эксплуатации объектов железнодорожного транспорта	строительство улично-дорожной сети в Дзержинском районе города Перми	102	102
15	59:01:4415090:54	установлено относительно ориентира, расположенного за пределами участка. Почтовый адрес ориентира: Пермский край, г. Пермь, Дзержинский район, ул. Локомотивная	Российская Федерация / открытое акционерное общество «Российские железные дороги»	федеральная собственность / аренда с 11.07.2017 на 49 лет	объекты технологического назначения транспортного узла (администрация, информационные центры, справочные бюро, кассы, залы ожидания, службы регистрации, службы оформления заказов, прочее)	строительство улично-дорожной сети в Дзержинском районе города Перми	130991	26
16	59:01:4415027:2	Пермский край, г. Пермь, Дзержинский район, ул. Барамзиной, 41	сведения о регистрации прав отсутствуют	сведения о регистрации прав отсутствуют	для объектов жилой застройки	строительство улично-дорожной сети в Дзержинском районе города Перми	2373	413

ПЛАНИРОВКА ТЕРРИТОРИИ. КРАСНЫЕ ЛИНИИ

ЧЕРТЕЖ 1

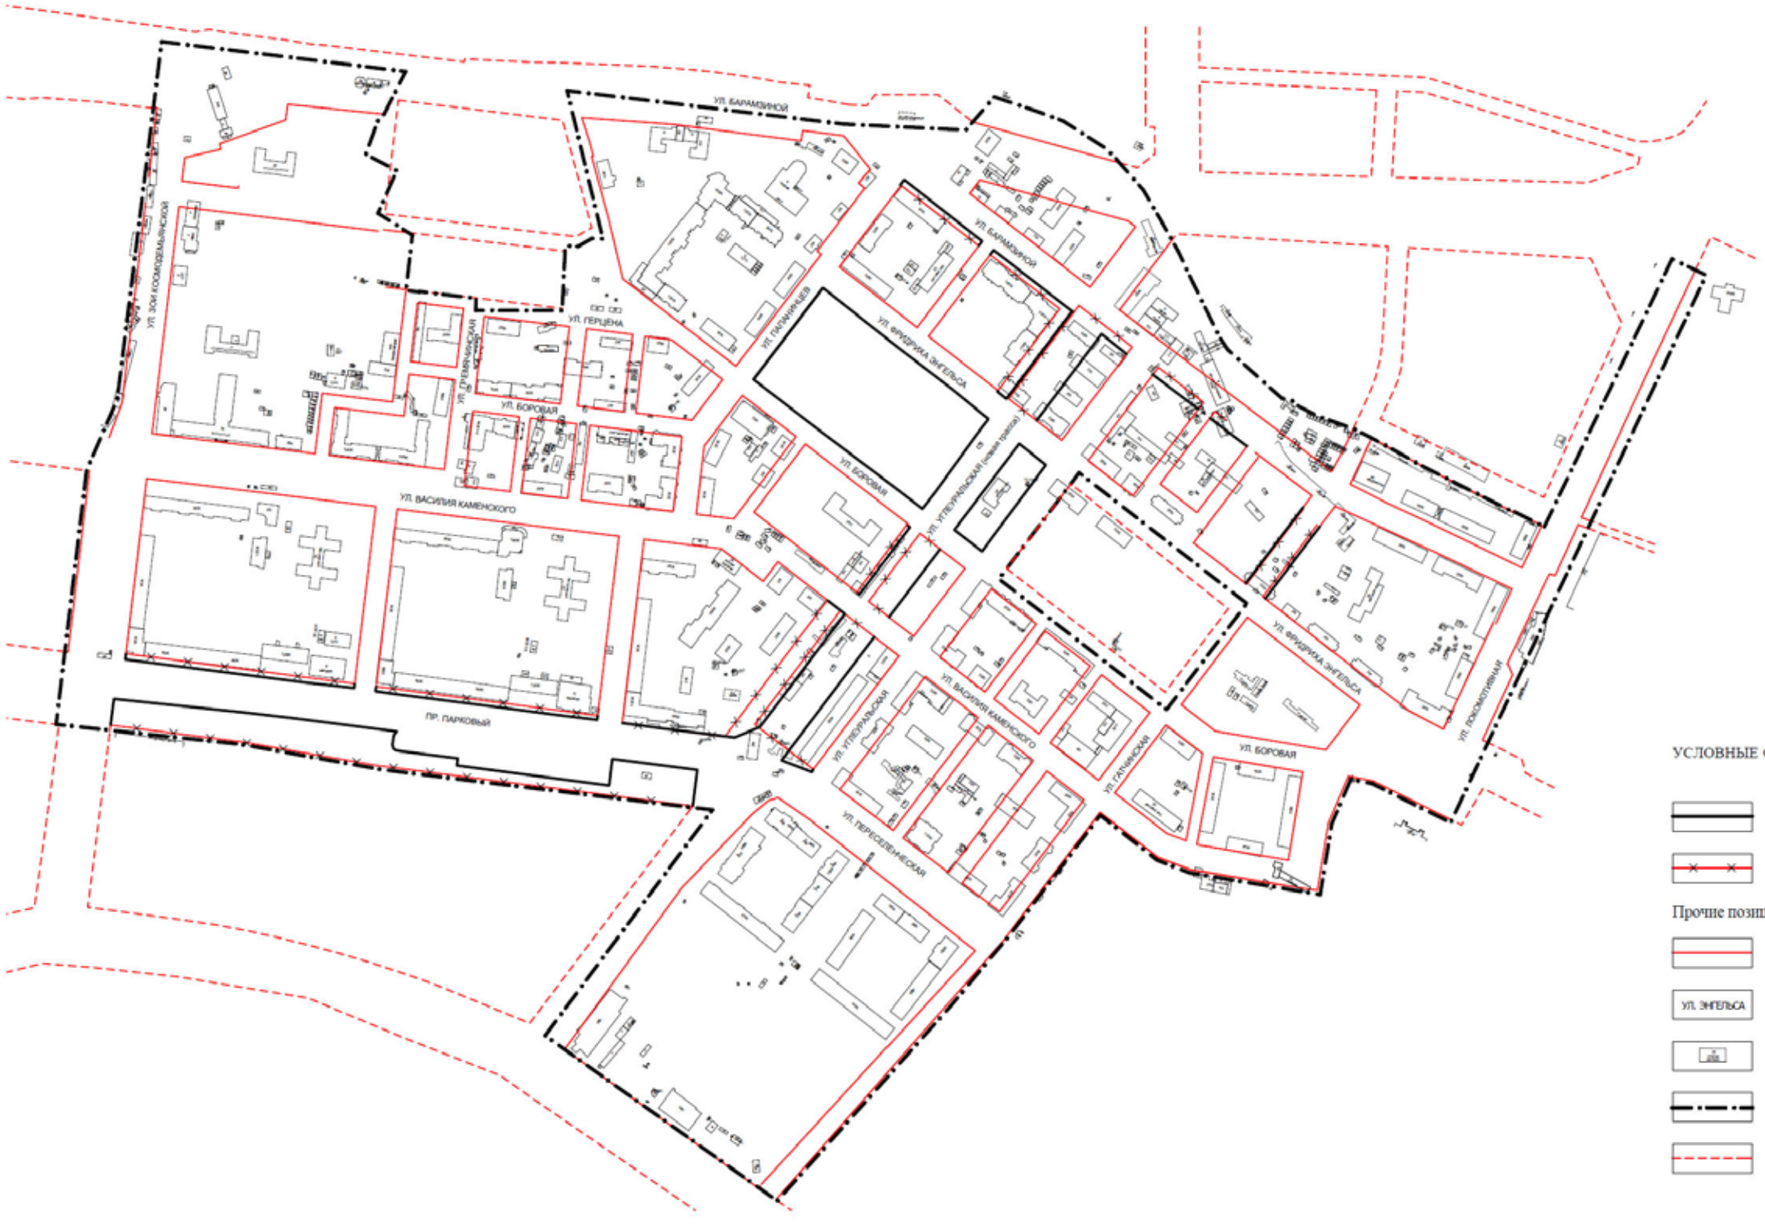

УСЛОВНЫЕ ОБОЗНАЧЕНИЯ

- красные линии устанавливаемые
- красные линии отменяемые

Прочие позиции

- красные линии ранее установленные
- УЛ. ЭНГЕЛЬСА — наименование улиц
- здания и сооружения существующие
- граница территории разработки проекта планировки
- красные линии ранее установленные за границами территории разработки проекта планировки

0 50 100 200 300

ПРОЕКТ ПЛАНИРОВКИ ТЕРРИТОРИИ, ОГРАНИЧЕННОЙ УЛ.БАРАМЗИНОЙ, УЛ.2-ОЙ ШОССЕЙНОЙ, УЛ.ЛОКОМОТИВНОЙ, УЛ.РАБОЧЕЙ, ШОССЕ КОСМОНАВТОВ, УЛ.ГАТЧИНСКОЙ, УЛ.ПЕРЕСЕЛЕНЧЕСКОЙ, ПРОСПЕКТОМ ПАРКОВЫМ, УЛ.ЗОИ КОСМОДЕМЬЯНСКОЙ В ДЗЕРЖИНСКОМ РАЙОНЕ ГОРОДА ПЕРМИ

ОСНОВНАЯ ЧАСТЬ

ПЛАНИРОВКА ТЕРРИТОРИИ. ГРАНИЦЫ СУЩЕСТВУЮЩИХ И ПЛАНИРУЕМЫХ ЭЛЕМЕНТОВ ПЛАНИРОВОЧНОЙ СТРУКТУРЫ

ЧЕРТЕЖ 2

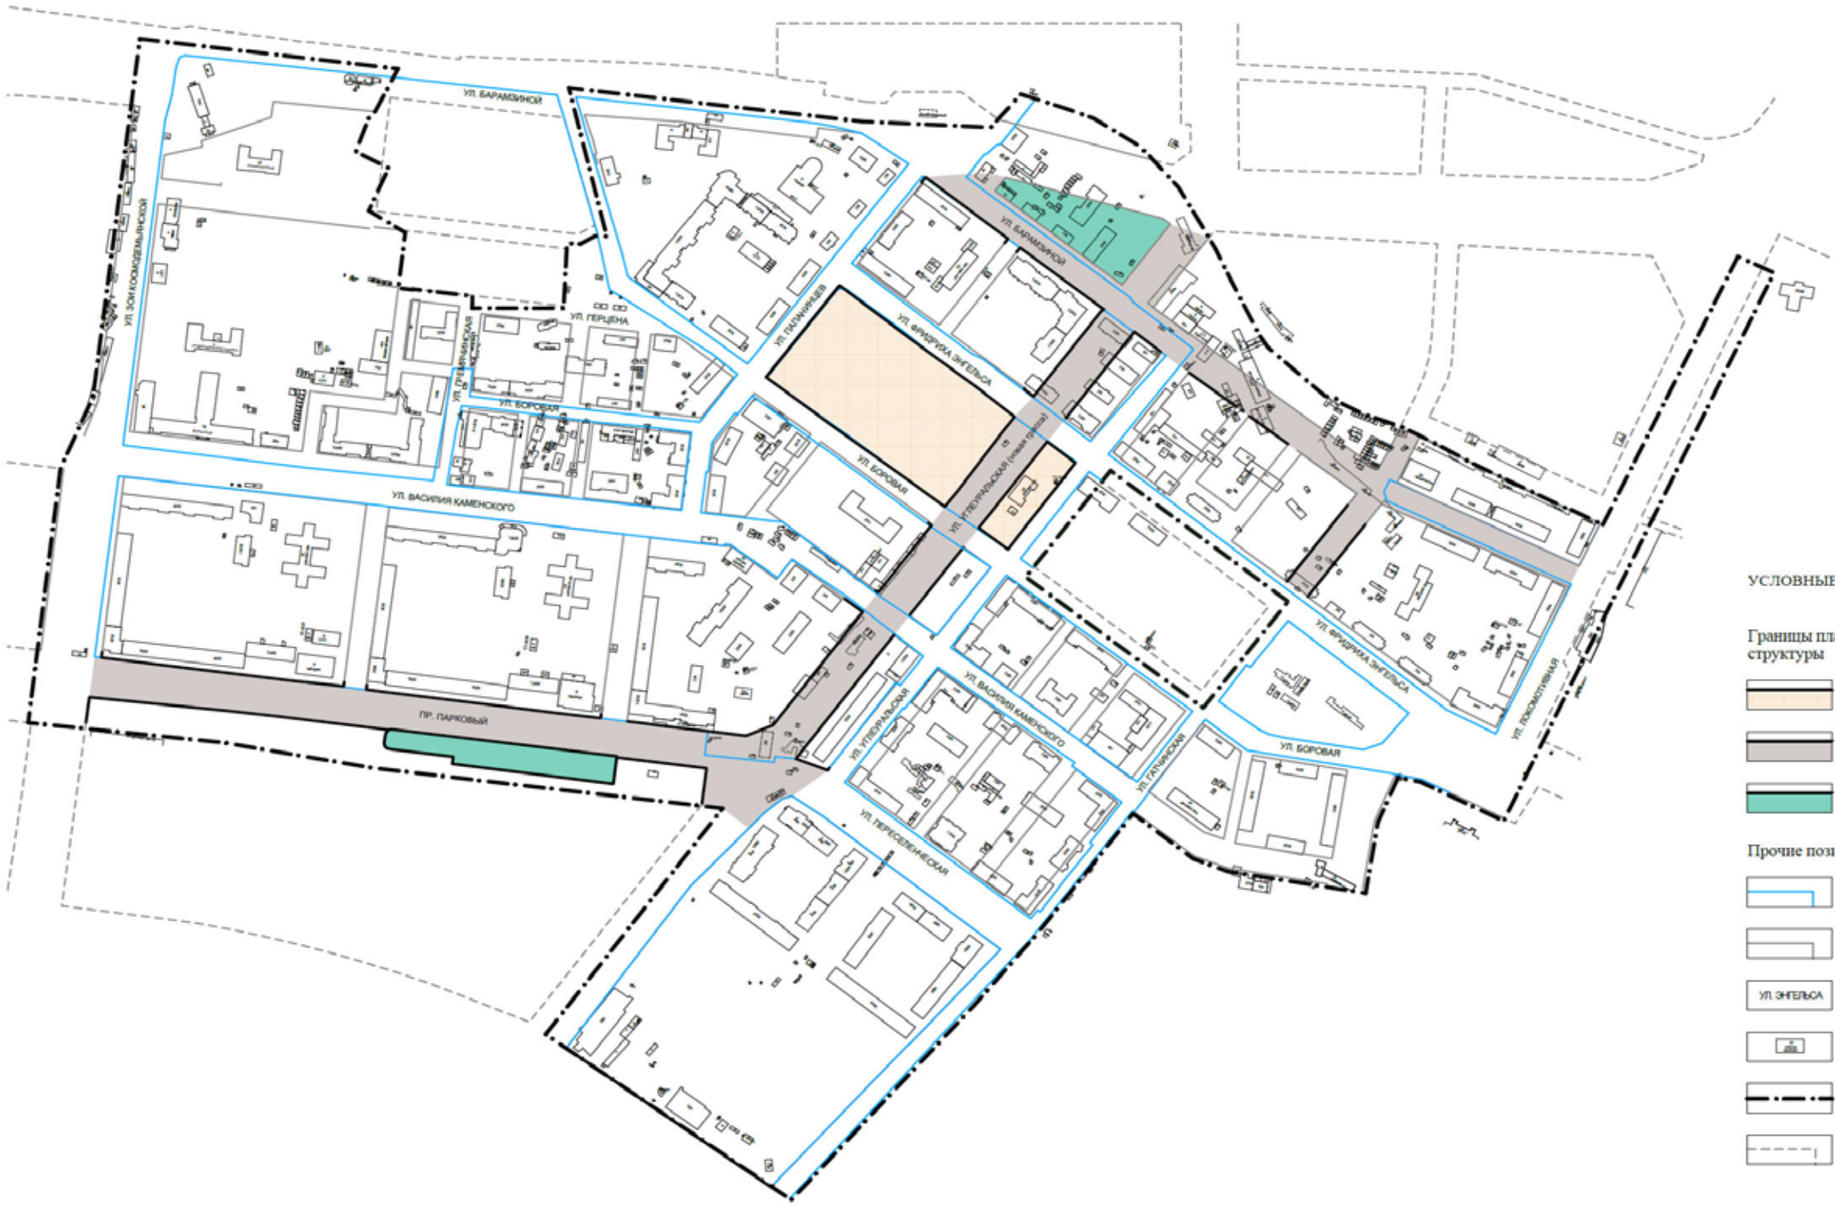

УСЛОВНЫЕ ОБОЗНАЧЕНИЯ

Границы планируемых элементов планировочной структуры

- кварталы
- улично-дорожная сеть
- территории общего пользования (скверы)

Прочие позиции

- границы существующих элементов планировочной структуры
- границы ранее установленных элементов планировочной структуры
- УЛ. ЭНГЕЛЬСА — наименование улиц
- здания и сооружения существующие
- граница территории разработки проекта планировки
- границы элементов планировочной структуры за границей территории разработки проекта планировки

0 50 100 200 300

ПРОЕКТ ПЛАНИРОВКИ ТЕРРИТОРИИ, ОГРАНИЧЕННОЙ УЛ.БАРАМЗИНОЙ, УЛ.2-ОЙ ШОССЕЙНОЙ, УЛ.ЛОКОМОТИВНОЙ, УЛ.РАБОЧЕЙ, ШОССЕ КОСМОНАВТОВ, УЛ.ГАТЧИНСКОЙ, УЛ.ПЕРЕСЕЛЕНЧЕСКОЙ, ПРОСПЕКТОМ ПАРКОВЫМ, УЛ.ЗОИ КОСМОДЕМЬЯНСКОЙ В ДЗЕРЖИНСКОМ РАЙОНЕ ГОРОДА ПЕРМИ

ОСНОВНАЯ ЧАСТЬ

ПЛАНИРОВКА ТЕРРИТОРИИ. ГРАНИЦЫ ЗОН ПЛАНИРУЕМОГО РАЗМЕЩЕНИЯ ОБЪЕКТОВ КАПИТАЛЬНОГО СТРОИТЕЛЬСТВА

ЧЕРТЕЖ 3

УСЛОВНЫЕ ОБОЗНАЧЕНИЯ

1 этап 1 очередь развития территории

Тр-78.1 — границы зон планируемого размещения объектов транспортной инфраструктуры

СП.1 — границы зон планируемого размещения объекта социальной инфраструктуры

Прочие позиции

- красные линии
- УЛ. ЭНГЕЛЬСА — наименование улиц
- здания и сооружения существующие
- граница территории разработки проекта планировки
- красные линии за границами территории разработки проекта планировки

0 50 100 200 300

ПРОЕКТ ПЛАНИРОВКИ ТЕРРИТОРИИ, ОГРАНИЧЕННОЙ УЛ.БАРАМЗИНОЙ, УЛ.2-ОЙ ШОССЕЙНОЙ, УЛ.ЛОКОМОТИВНОЙ, УЛ.РАБОЧЕЙ, ШОССЕ КОСМОНАВТОВ, УЛ.ГАТЧИНСКОЙ, УЛ.ПЕРЕСЕЛЕНЧЕСКОЙ, ПРОСПЕКТОМ ПАРКОВЫМ, УЛ.ЗОИ КОСМОДЕМЬЯНСКОЙ В ДЗЕРЖИНСКОМ РАЙОНЕ ГОРОДА ПЕРМИ

ОСНОВНАЯ ЧАСТЬ

ЗЕМЕЛЬНЫЕ УЧАСТКИ, ПОДЛЕЖАЩИЕ РЕЗЕРВИРОВАНИЮ И ИЗЪЯТИЮ ДЛЯ ГОСУДАРСТВЕННЫХ И МУНИЦИПАЛЬНЫХ НУЖД

ЧЕРТЕЖ 1

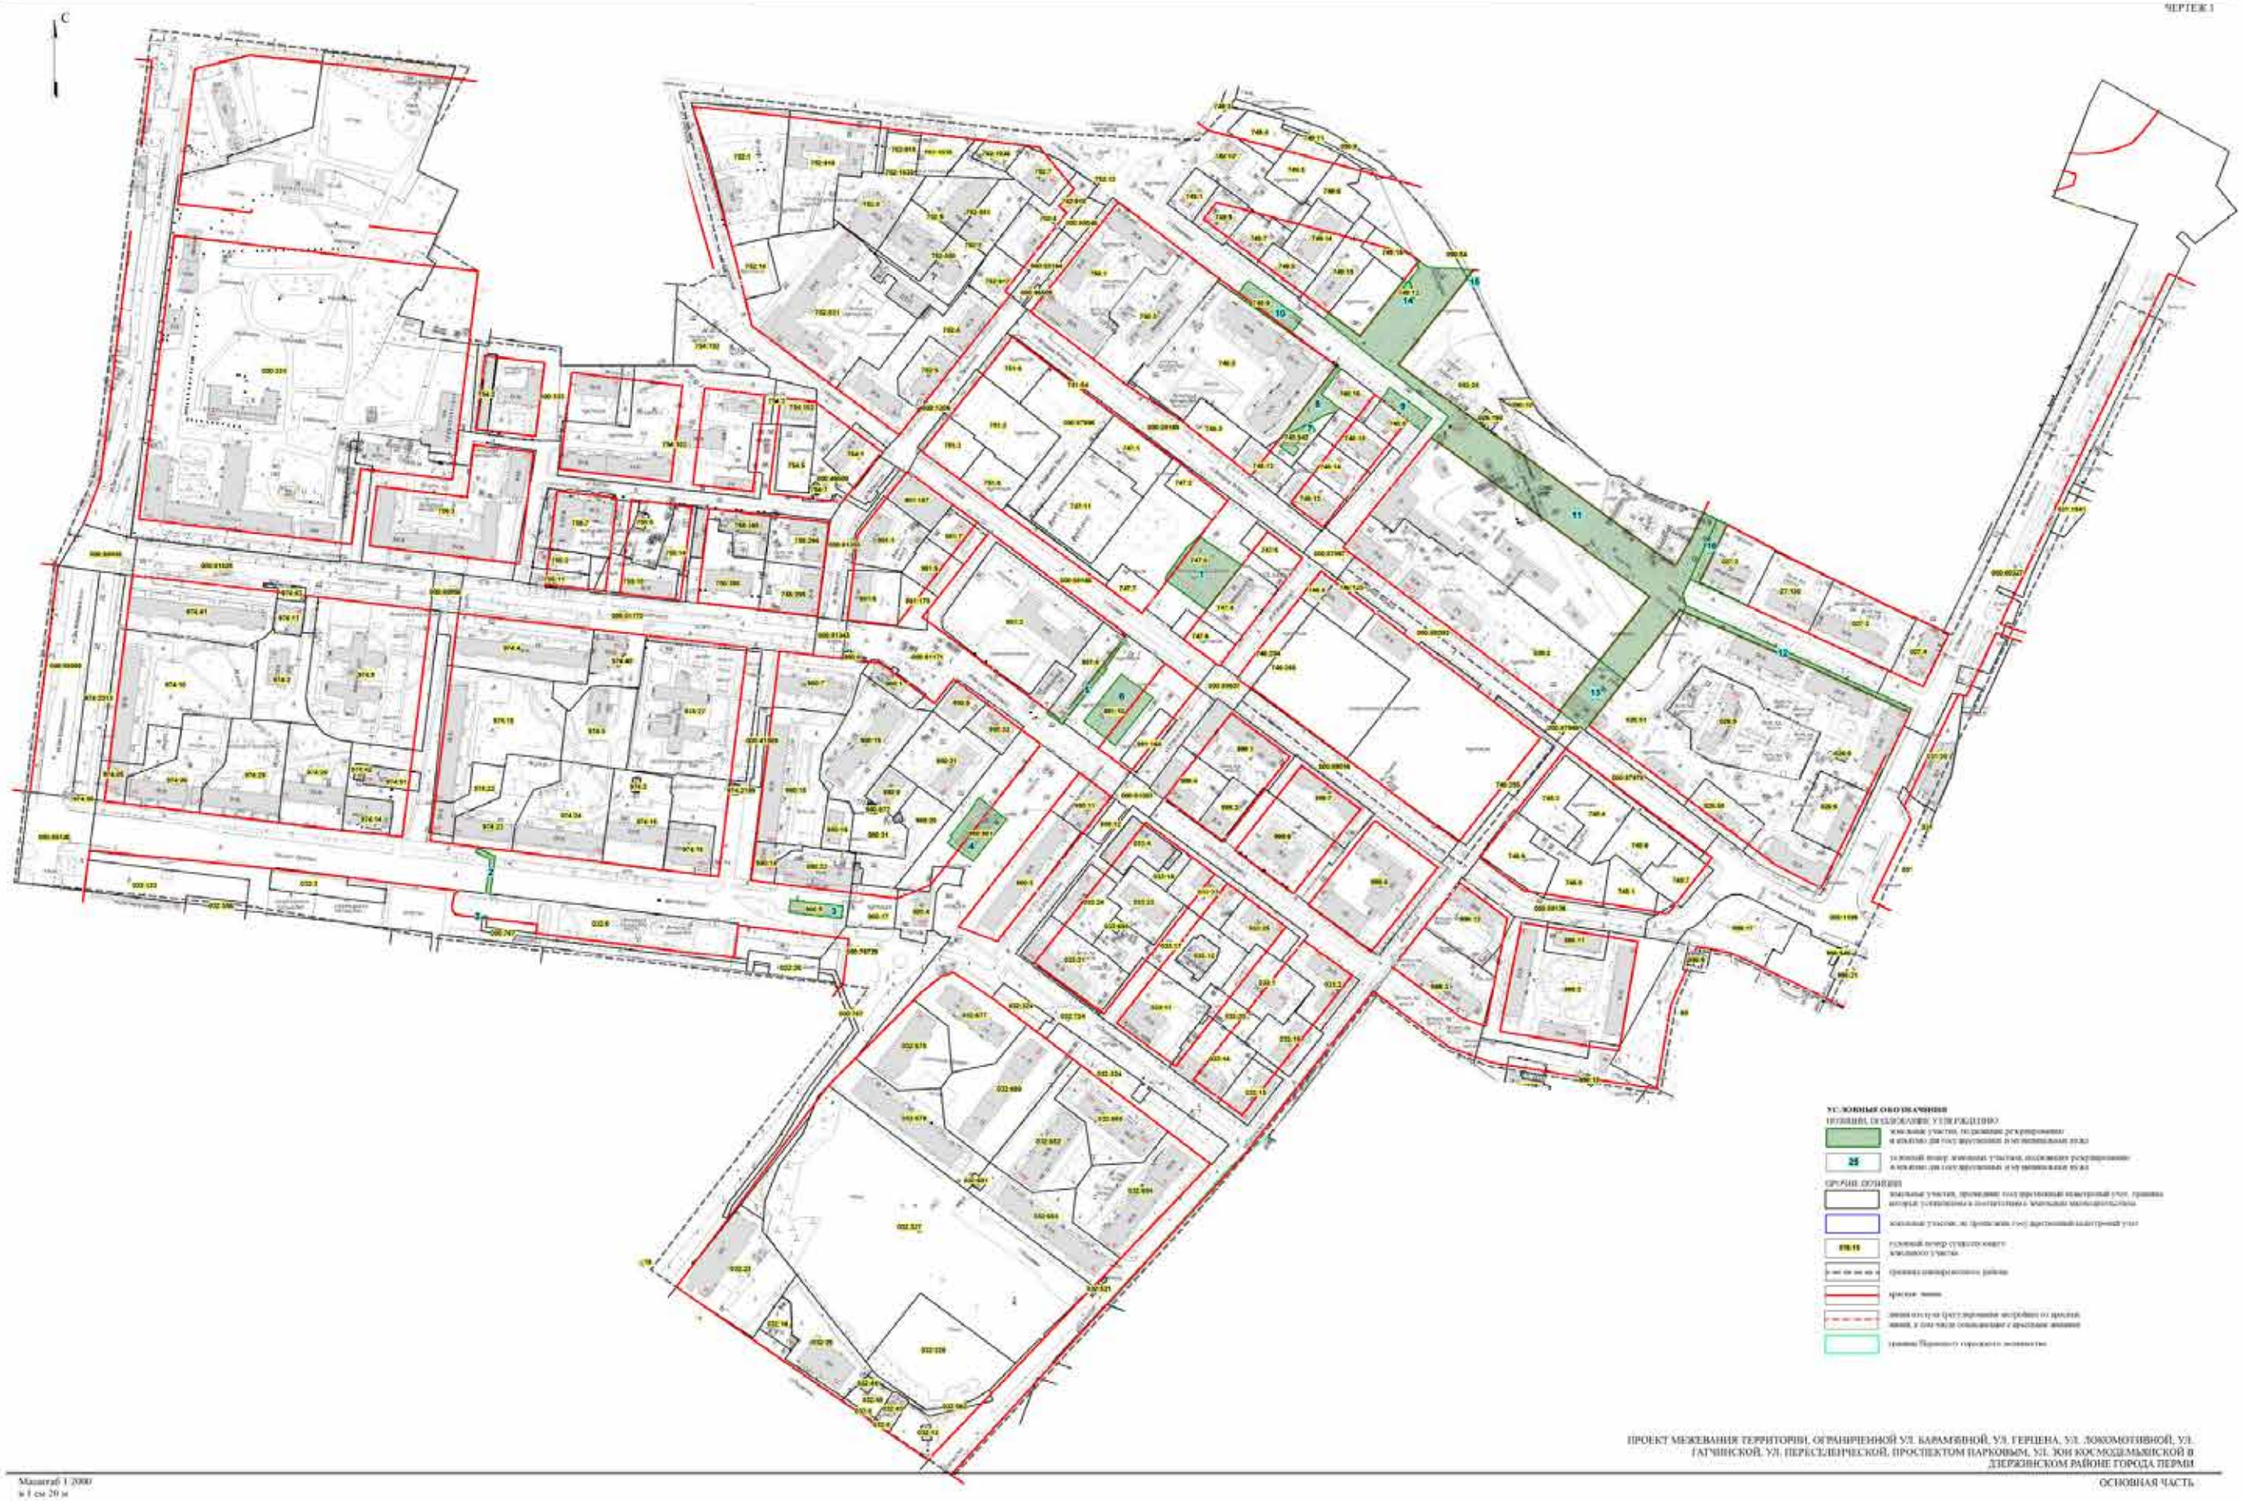

ПРОЕКТ МЕЖЕВАНИЯ ТЕРРИТОРИИ, ОГРАНИЧЕННОЙ УЛ. КАРАМЗИНОЙ, УЛ. ГЕРЦЕНА, УЛ. ЛОКОМОТИВНОЙ, УЛ. ГАТЧИНСКОЙ, УЛ. ПЕРЕСЕЛЕНЧЕСКОЙ, ПРОСПЕКТОМ ПАРКОВЫМ, УЛ. ЮН КОСМОДЕМЬЯНСКОЙ В ДЗЕРЖИНСКОМ РАЙОНЕ ГОРОДА ПЕРМИ

ОСНОВНАЯ ЧАСТЬ

Масштаб 1:2000
в 1 см 20 м

ЧЕРТЕЖ МЕЖЕВАНИЯ ТЕРРИТОРИИ. 1 ЭТАП

ЧЕРТЕЖ 2. ЛИСТ 1

С

1 ЭТАП ОБРАЗОВАНИЯ ЗЕМЕЛЬНЫХ УЧАСТКОВ

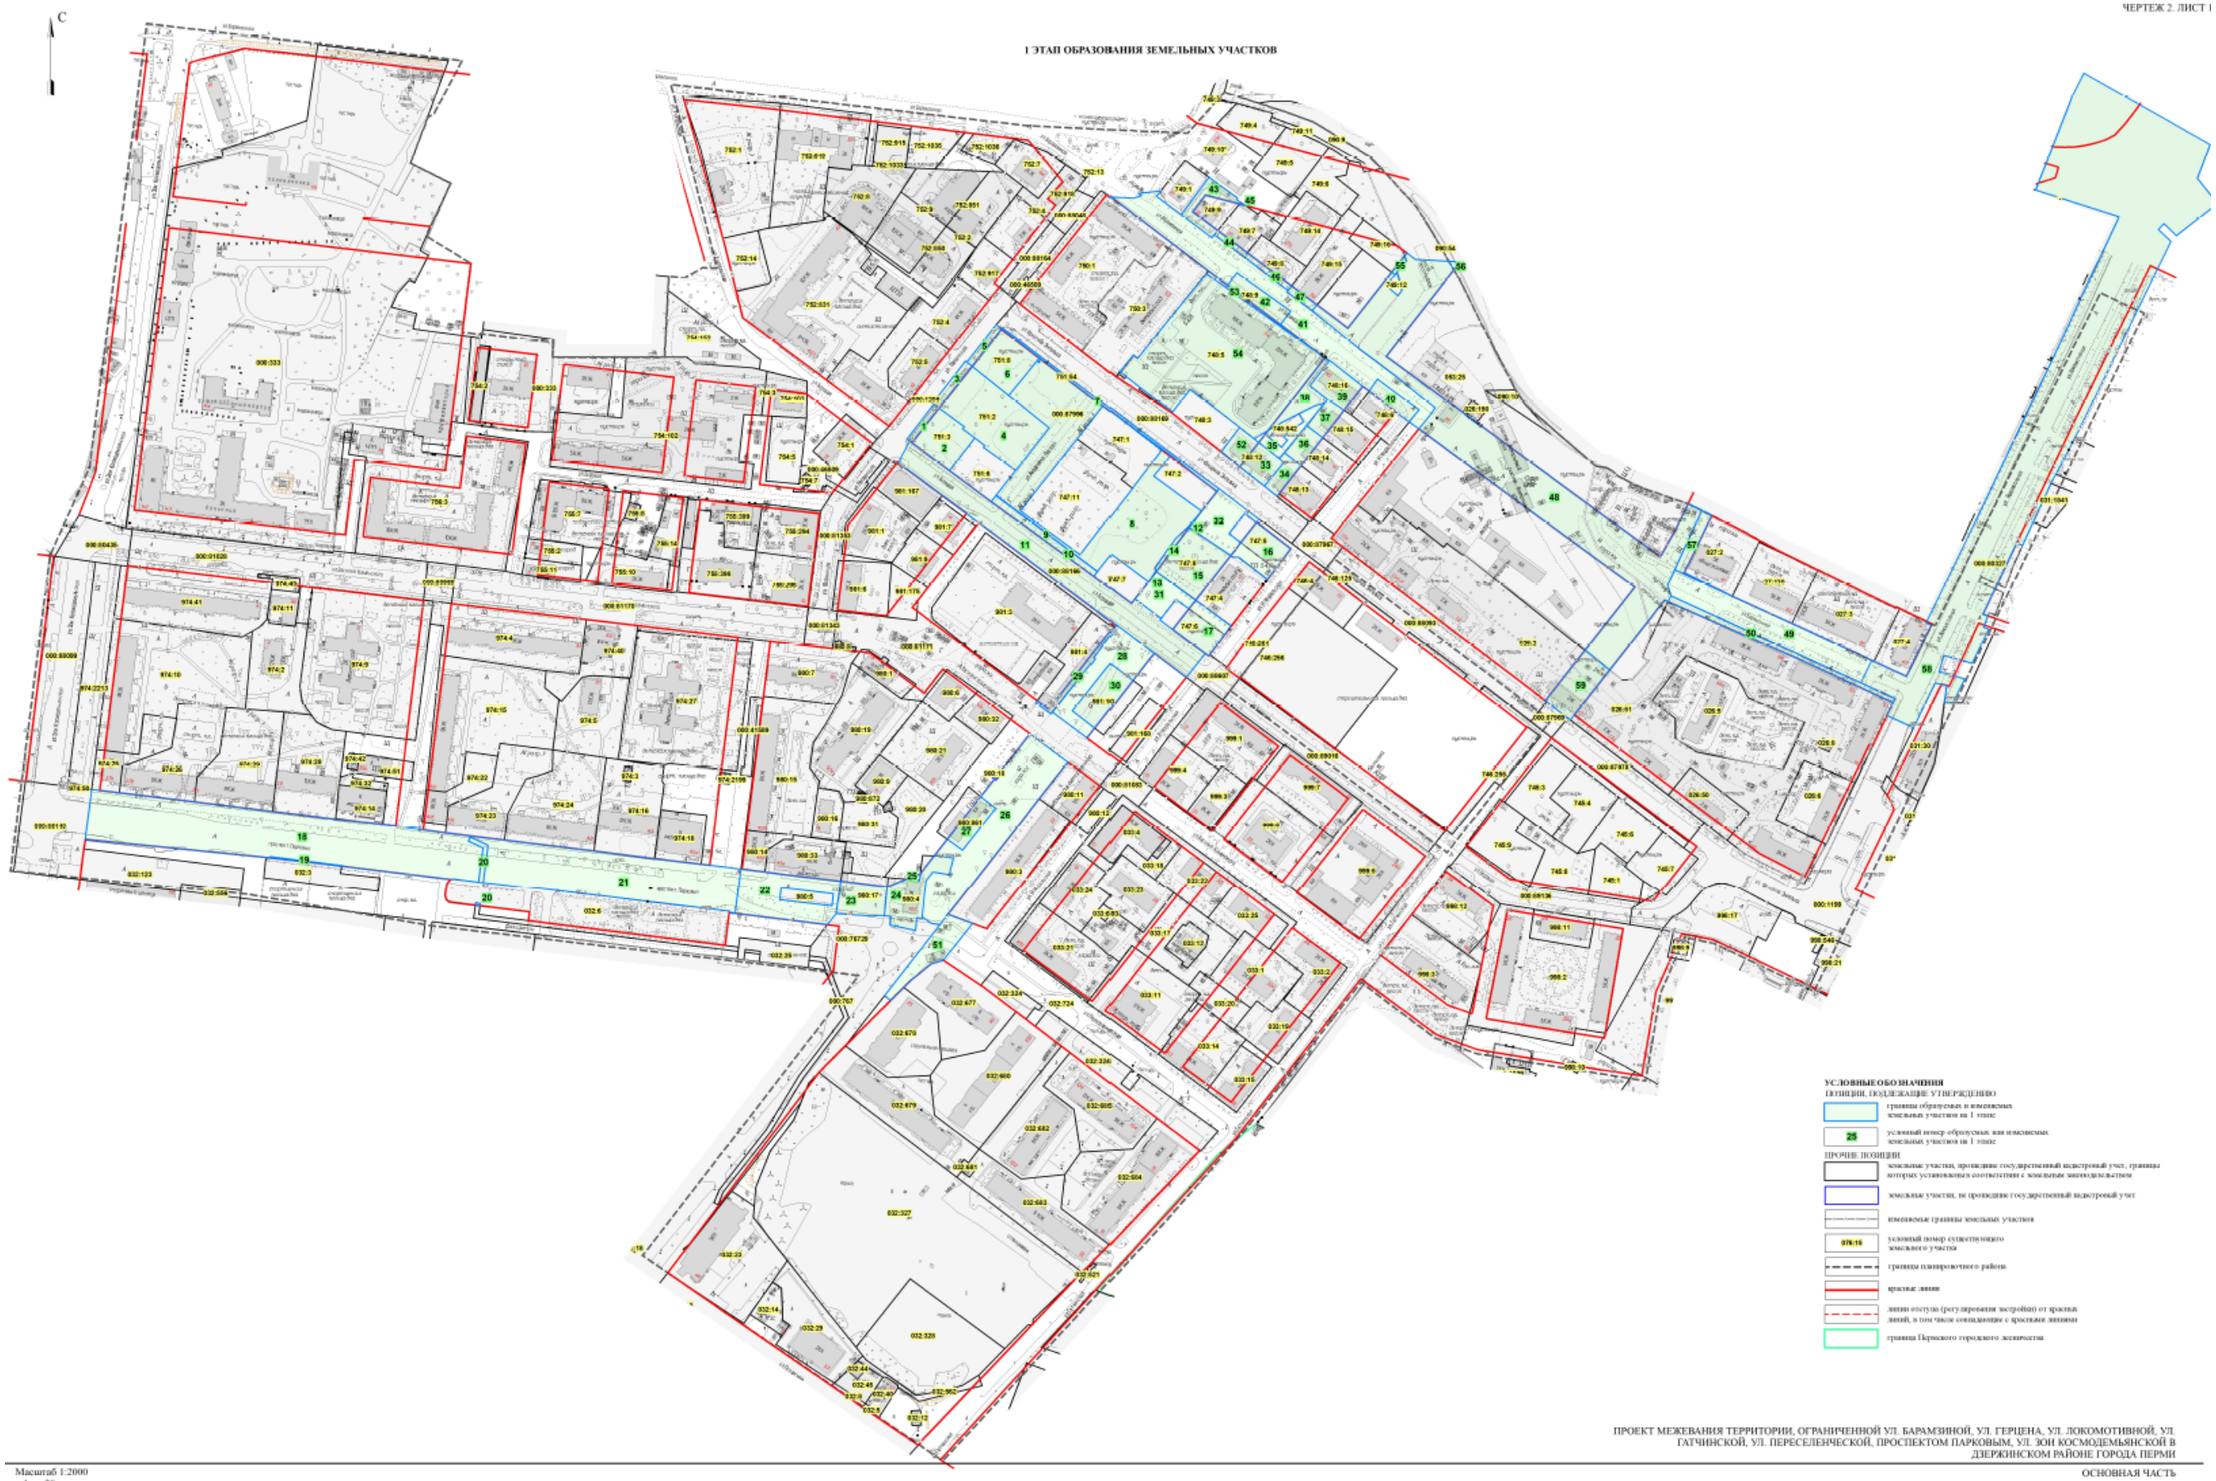

УСЛОВНЫЕ ОБОЗНАЧЕНИЯ

ПОЗИЦИИ, ПОДЛЕЖАЩИЕ УТВЕРЖДЕНИЮ

- границы образуемых и изменяемых земельных участков на 1 этапе
- 25 — условный номер образуемых или изменяемых земельных участков на 1 этапе

ПРОЧИЕ ПОЗИЦИИ

- земельные участки, имеющие государственный кадастровый учет, границы которых установлены в соответствии с земельным законодательством
- земельные участки, не имеющие государственный кадастровый учет
- изменяемые границы земельных участков
- 976:15 — условный номер существующего земельного участка
- границы планировочного района
- красные линии
- линии отступа (регулирования застройки) от красных линий, в том числе совпадающие с красными линиями
- граница Пермского городского округа

ПРОЕКТ МЕЖЕВАНИЯ ТЕРРИТОРИИ, ОГРАНИЧЕННОЙ УЛ. БАРАМЗИНОЙ, УЛ. ГЕРЦЕНА, УЛ. ЛОКОМОТИВНОЙ, УЛ. ГАТЧИНСКОЙ, УЛ. ПЕРЕСЕЛЕНЧЕСКОЙ, ПРОСПЕКТОМ ПАРКОВЫМ, УЛ. ЗОИ КОСМОДЕМЬЯНСКОЙ В ДЗЕРЖИНСКОМ РАЙОНЕ ГОРОДА ПЕРМИ

ОСНОВНАЯ ЧАСТЬ

Масштаб 1:2000
в 1 см 20 м

ЧЕРТЕЖ МЕЖЕВАНИЯ ТЕРРИТОРИИ. 2 ЭТАП

ЧЕРТЕЖ 2. ЛИСТ 1

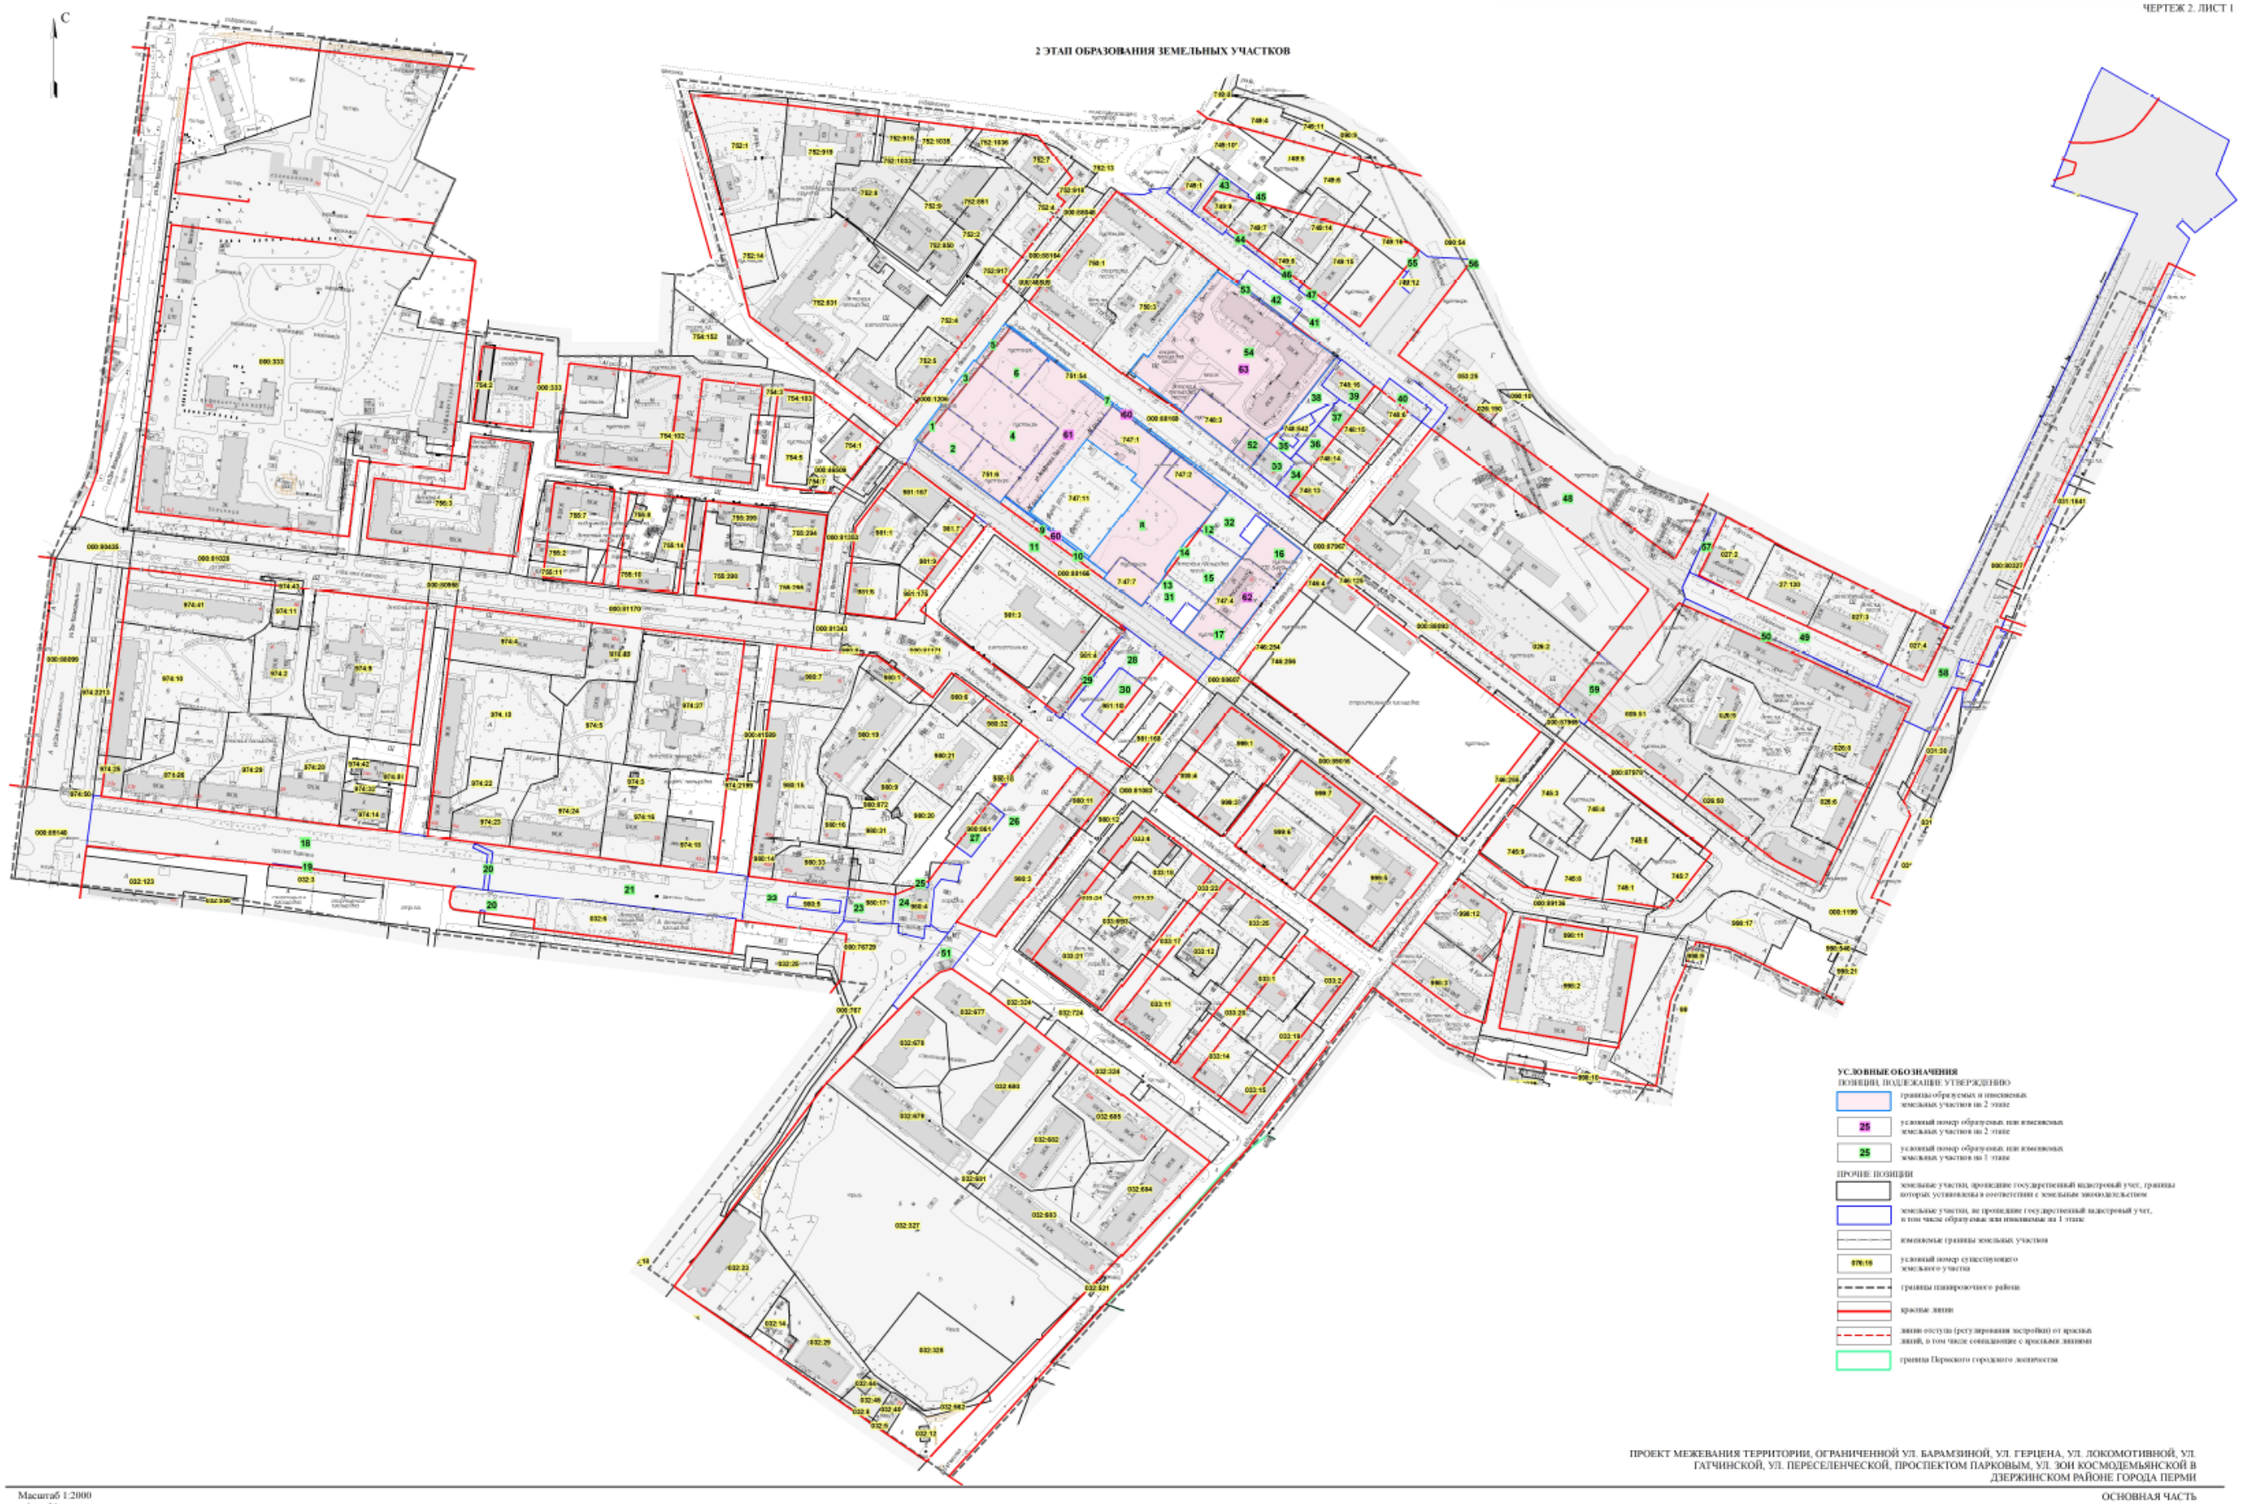

ПРОЕКТ МЕЖЕВАНИЯ ТЕРРИТОРИИ, ОГРАНИЧЕННОЙ УЛ. БАРАМЗИНОЙ, УЛ. ГЕРЦЕНА, УЛ. ЛОКОМОТИВНОЙ, УЛ. ГАТЧИНСКОЙ, УЛ. ПЕРЕСЕЛЕНЧЕСКОЙ, ПРОСПЕКТОМ ПАРКОВЫМ, УЛ. ЭОИ КОСМОДЕМЬЯНСКОЙ В ДЗЕРЖИНСКОМ РАЙОНЕ ГОРОДА ПЕРМИ

ОСНОВНАЯ ЧАСТЬ

Масштаб 1:2000
в 1 см 20 м

ЧЕРТЕЖ МЕЖЕВАНИЯ ТЕРРИТОРИИ. 3 ЭТАП

ЧЕРТЕЖ 2. ЛИСТ 1

С

3 ЭТАП ОБРАЗОВАНИЯ ЗЕМЕЛЬНЫХ УЧАСТКОВ

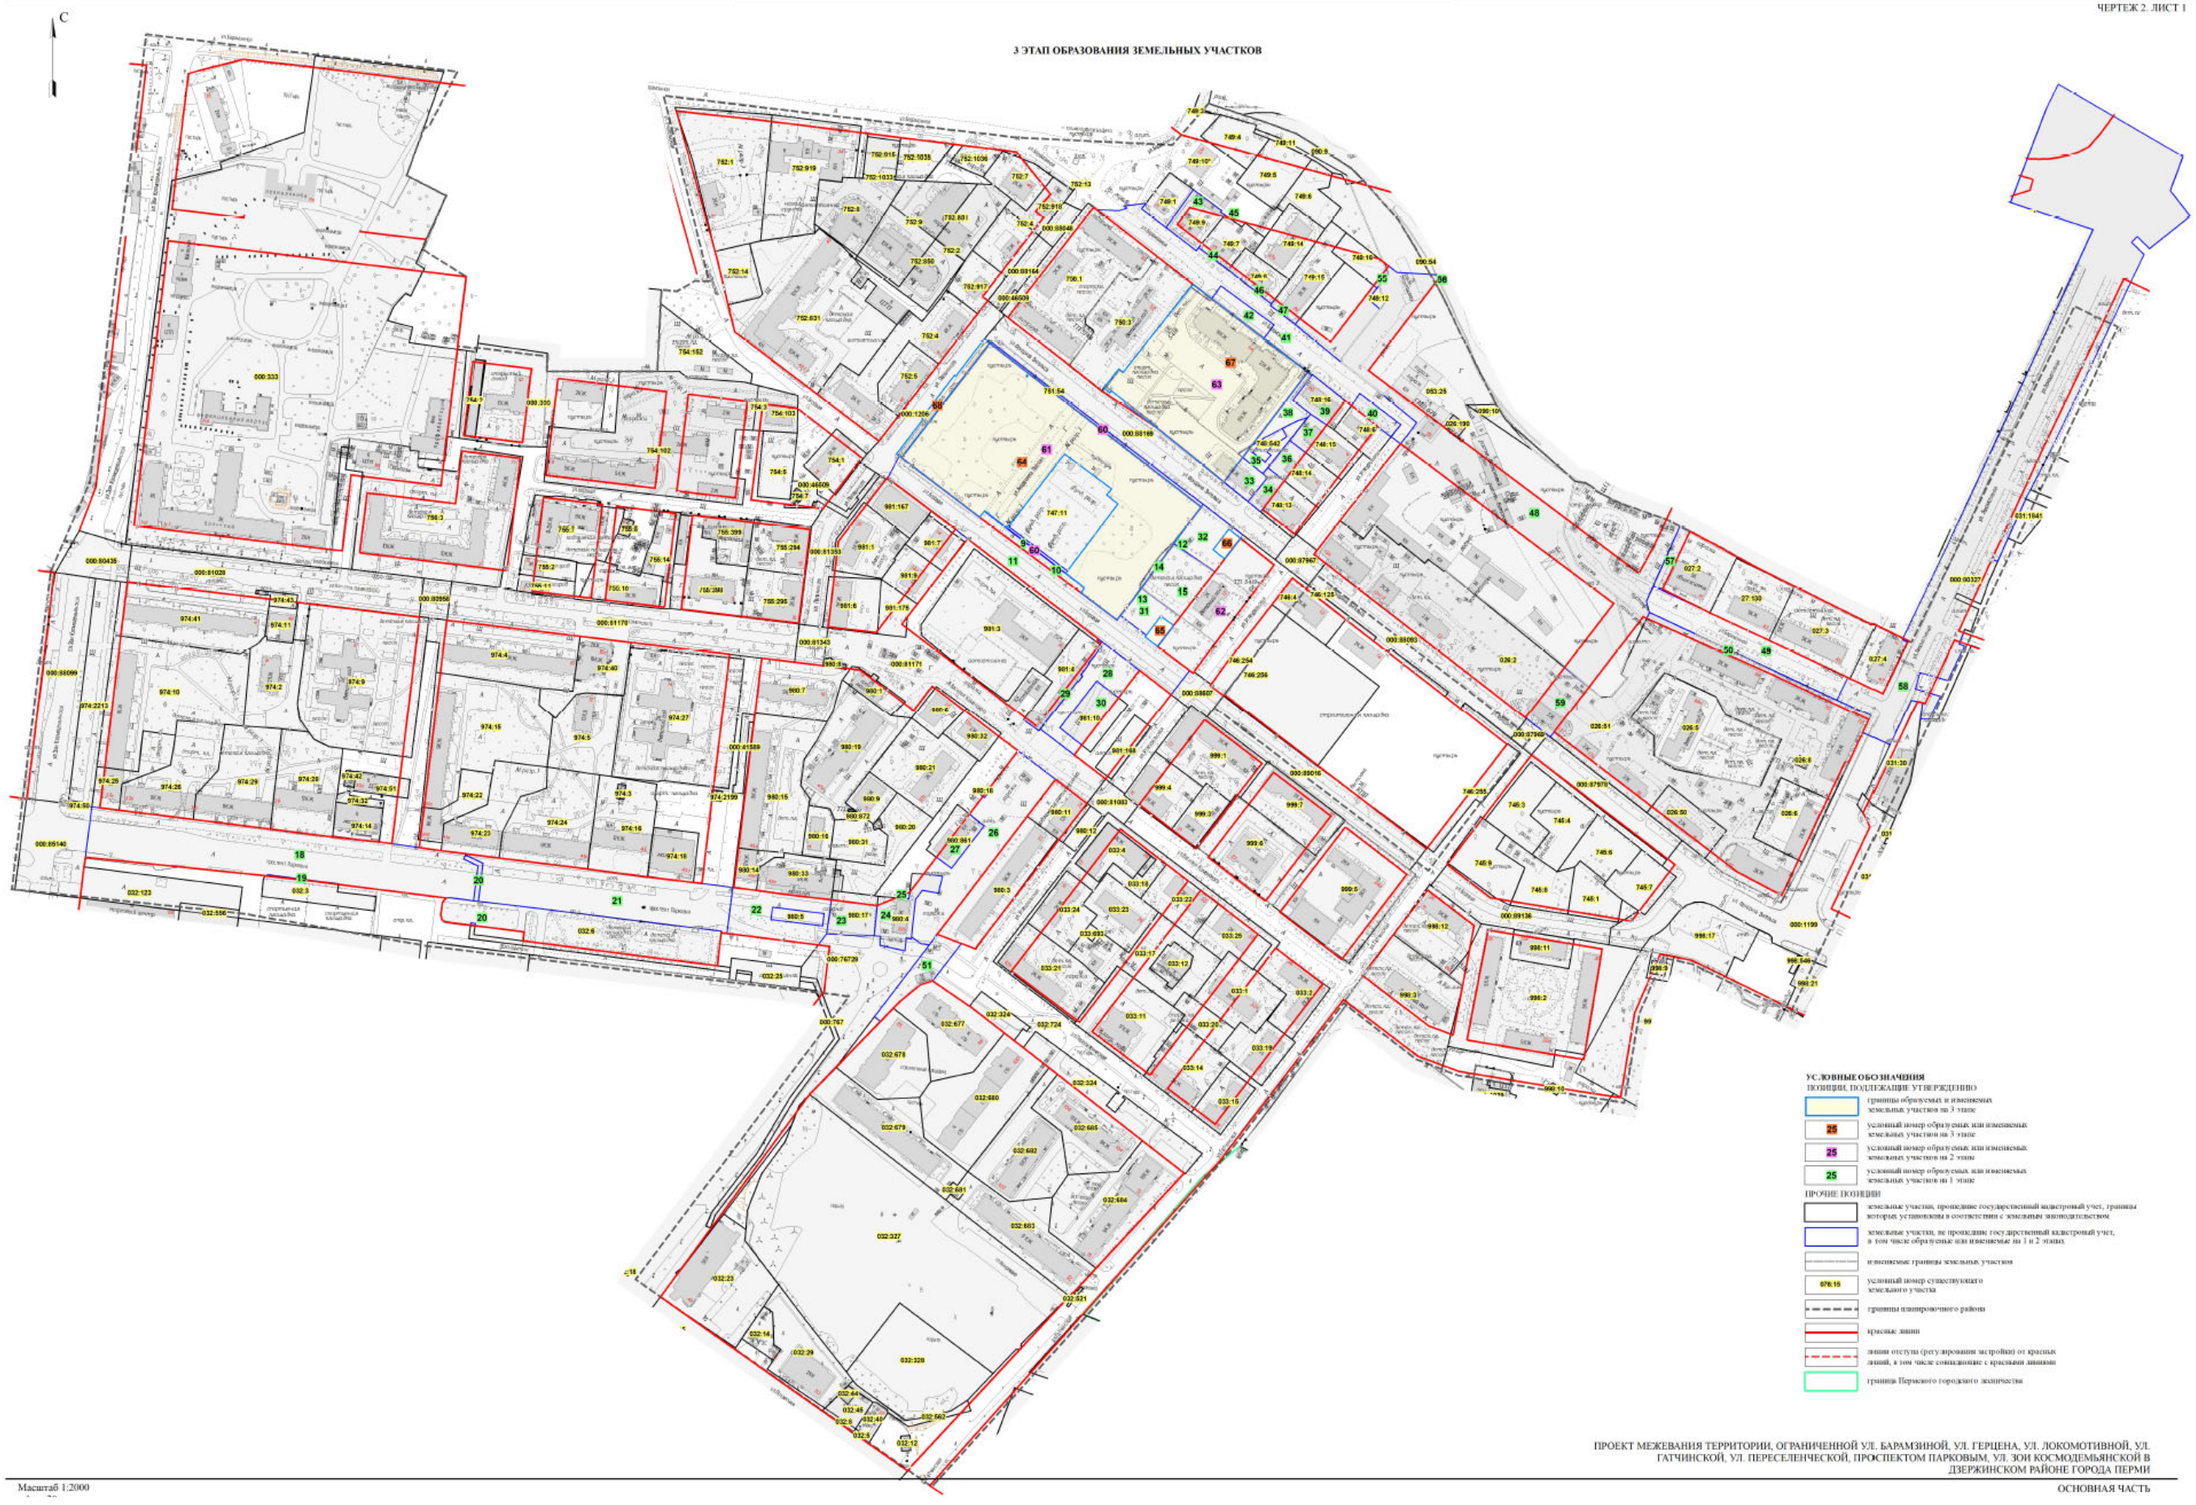

УСЛОВНЫЕ ОБОЗНАЧЕНИЯ

ПОЗИЦИИ, ПОДЛЕЖАЩИЕ УТВЕРЖДЕНИЮ

- границы образуемых и изменяемых земельных участков на 3 этапе
- 25 — условный номер образуемых или изменяемых земельных участков на 3 этапе
- 25 — условный номер образуемых или изменяемых земельных участков на 2 этапе
- 25 — условный номер образуемых или изменяемых земельных участков на 1 этапе

ПРОЧИЕ ПОЗИЦИИ

- земельные участки, прошедшие государственный кадастровый учет, границы которых установлены в соответствии с земельным законодательством
- земельные участки, не прошедшие государственный кадастровый учет, в том числе образуемые или изменяемые на 1 и 2 этапах
- изменяемые границы земельных участков
- 076:15 — условный номер существующего земельного участка
- границы планировочного района
- красные линии
- линии отступа (регулирования застройки) от красных линий, в том числе совпадающие с красными линиями
- граница Пермского городского округа

ПРОЕКТ МЕЖЕВАНИЯ ТЕРРИТОРИИ, ОГРАНИЧЕННОЙ УЛ. БАРАМЗИНОЙ, УЛ. ГЕРЦЕНА, УЛ. ЛОКОМОТИВНОЙ, УЛ. ГАТЧИНСКОЙ, УЛ. ПЕРЕСЕЛЕНЧЕСКОЙ, ПРОСПЕКТОМ ПАРКОВЫМ, УЛ. 30И КОСМОДЕМЬЯНСКОЙ В ДЗЕРЖИНСКОМ РАЙОНЕ ГОРОДА ПЕРМИ

Масштаб 1:2000

ОСНОВНАЯ ЧАСТЬ